

Plan de prévention des risques naturels prévisibles (PPRN)

Mouvements de terrain

Berges du Tarn et de ses affluents de Mézens à Saint-Juéry

Zonage réglementaire


Montans

Service instructeur : DDT81 / SERES / BPR

Bureau d'études : Alp'Géorisques

Juin 2021 - version 5.0




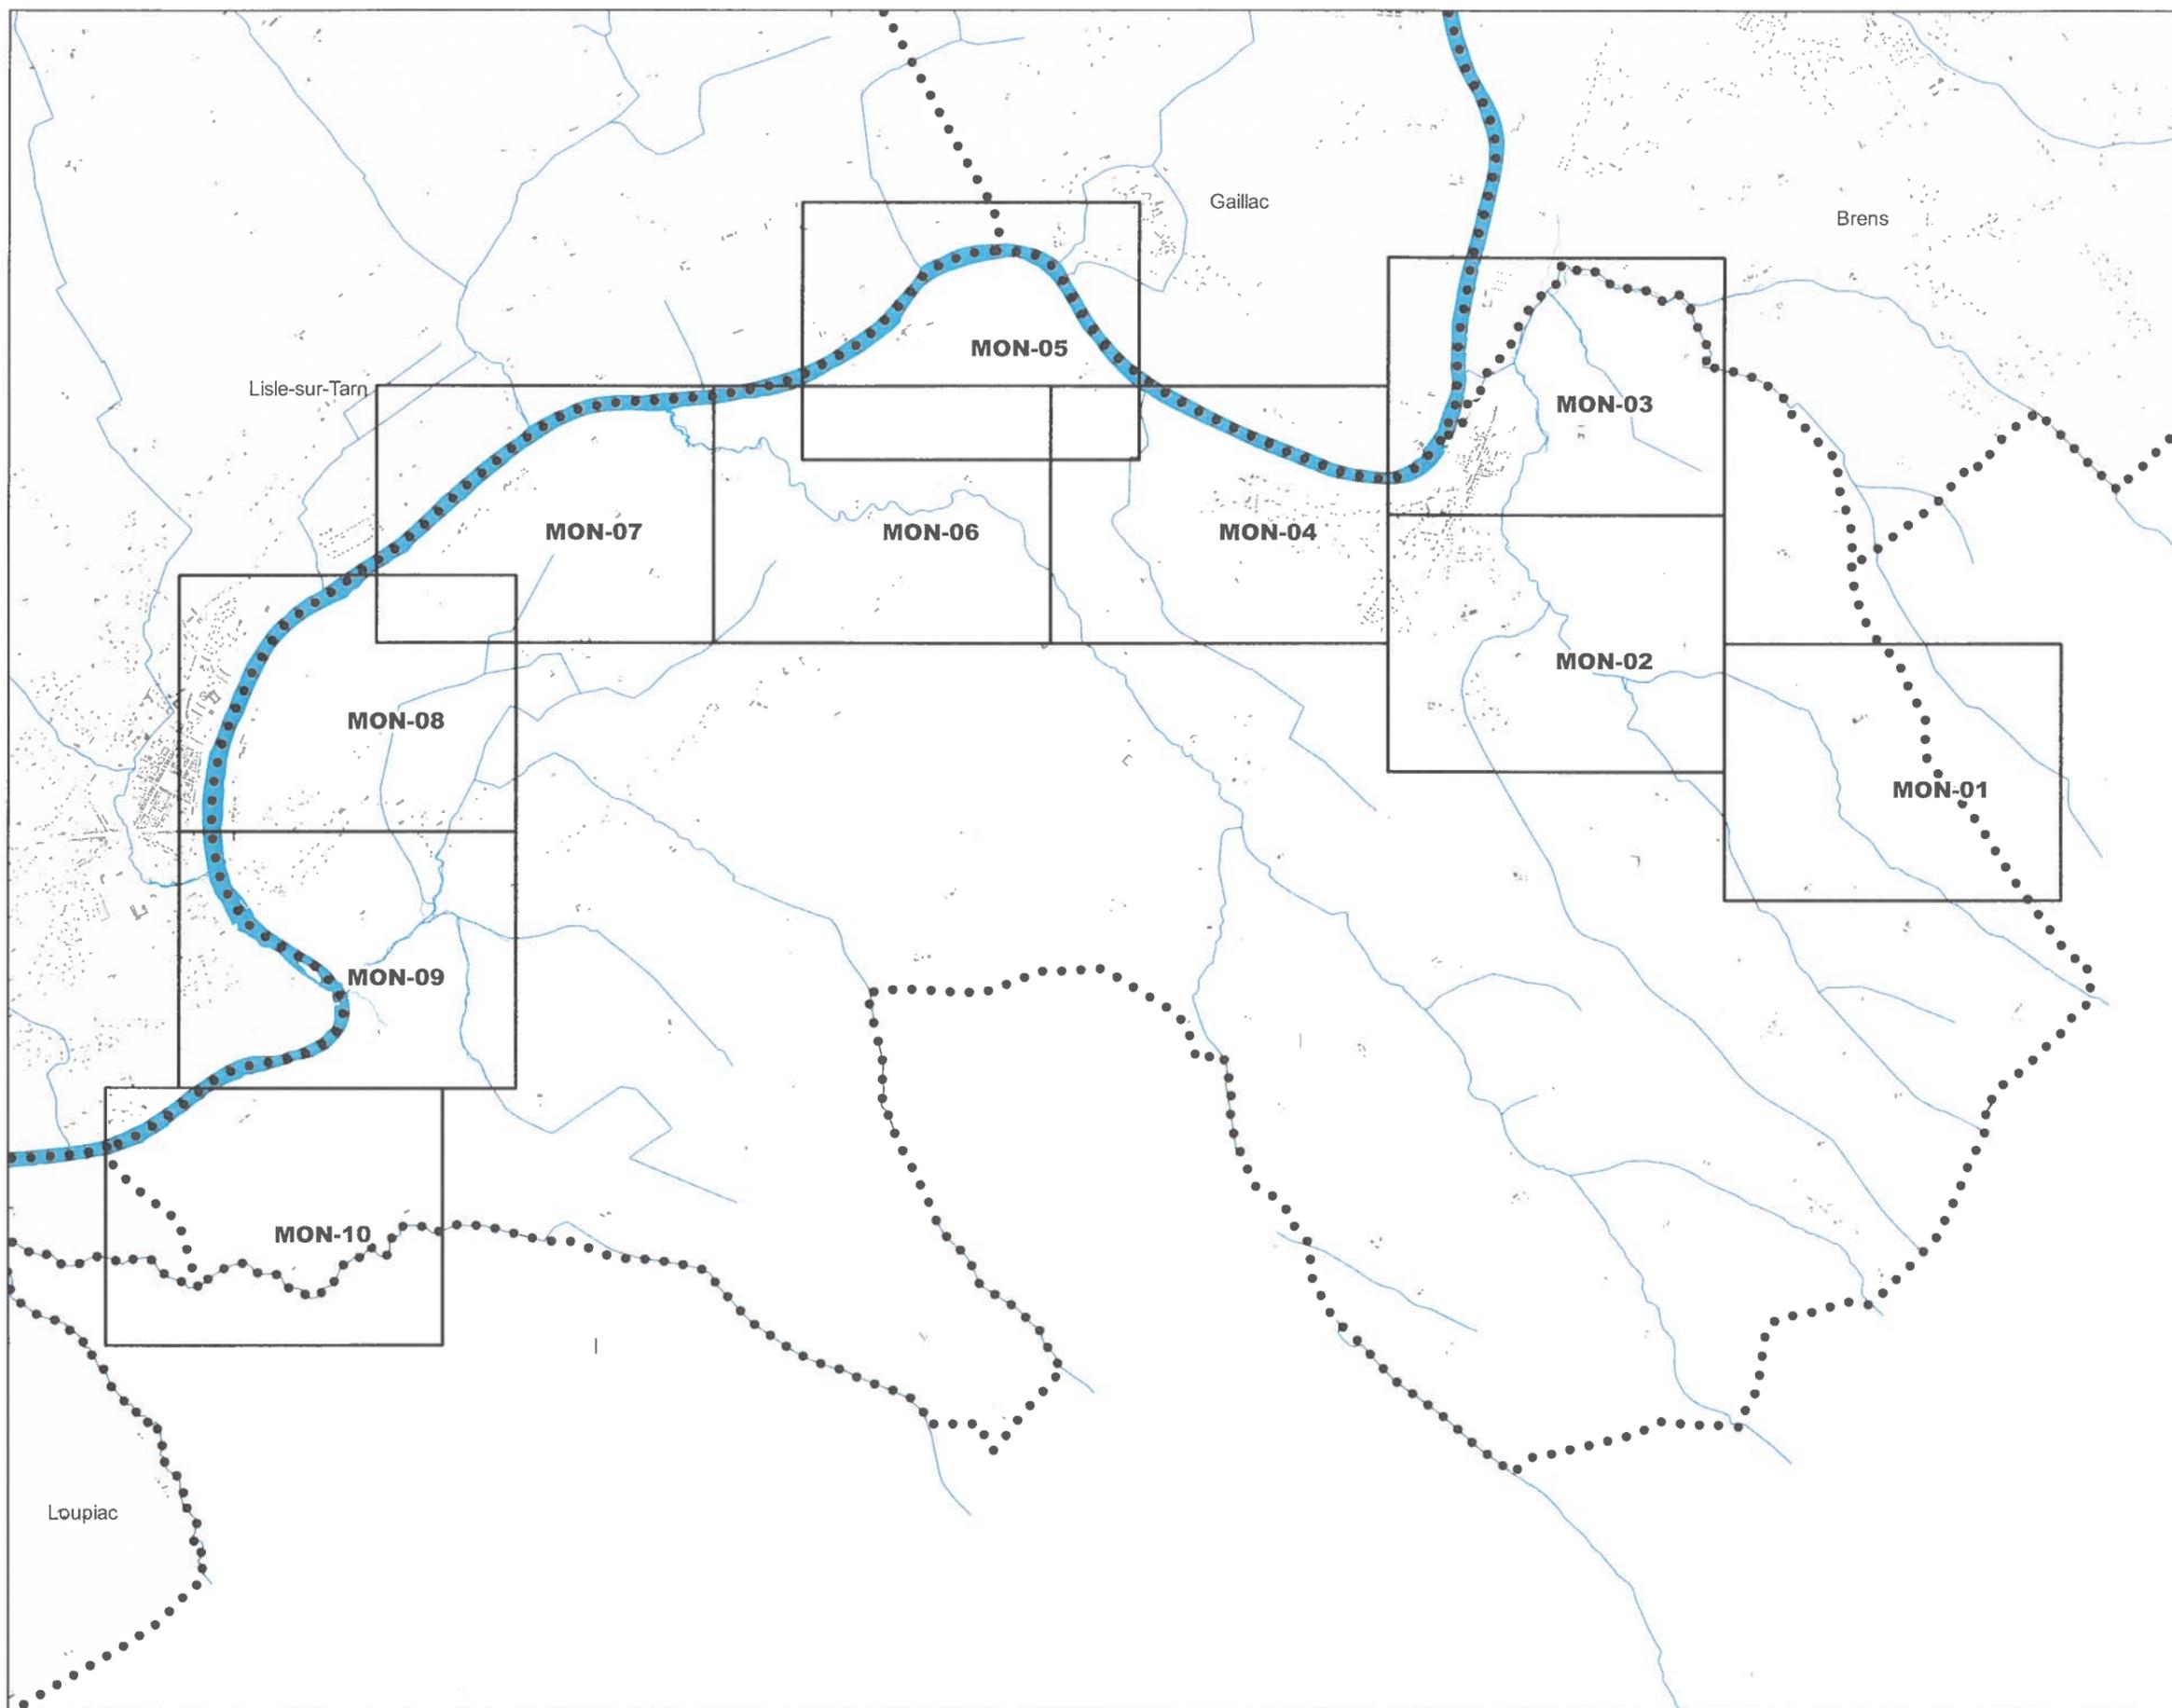


Légende

-  Feuilles du plan de zonage
-  Autres communes du PPRN
-  Limites communales
-  Principaux cours d'eau



0 400 800 1 200 m

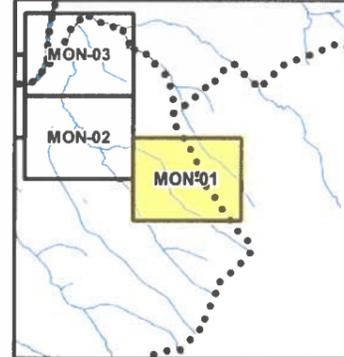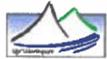

Légende

Zonage réglementaire

Zones d'interdiction*

- B1
- R0
- R1
- R2
- R3
- R4

Zones de précaution

- Zone de précaution
- Limites du périmètre d'étude du PPRN

Autres informations

- Limites communales

Cours d'eau

- Lit des cours d'eau et espaces associés
- Pont
- Barrage et seuil

* Dans les zones d'interdiction de nombreux aménagements et travaux sont autorisés. Le lecteur doit se reporter au règlement du PPRN.

Toponymie et hydronymie : BDTOPO®
Parcelles cadastrales et axes des cours d'eau : BDTOPO®
Bâtiments : cadastre DGI 2017



1:5 000

0 50 100 150 200 m

Version 5.0 - Juin 2021

6307000

6306500

6307000

6306500

612000


612500



613000

612000

612500

613000

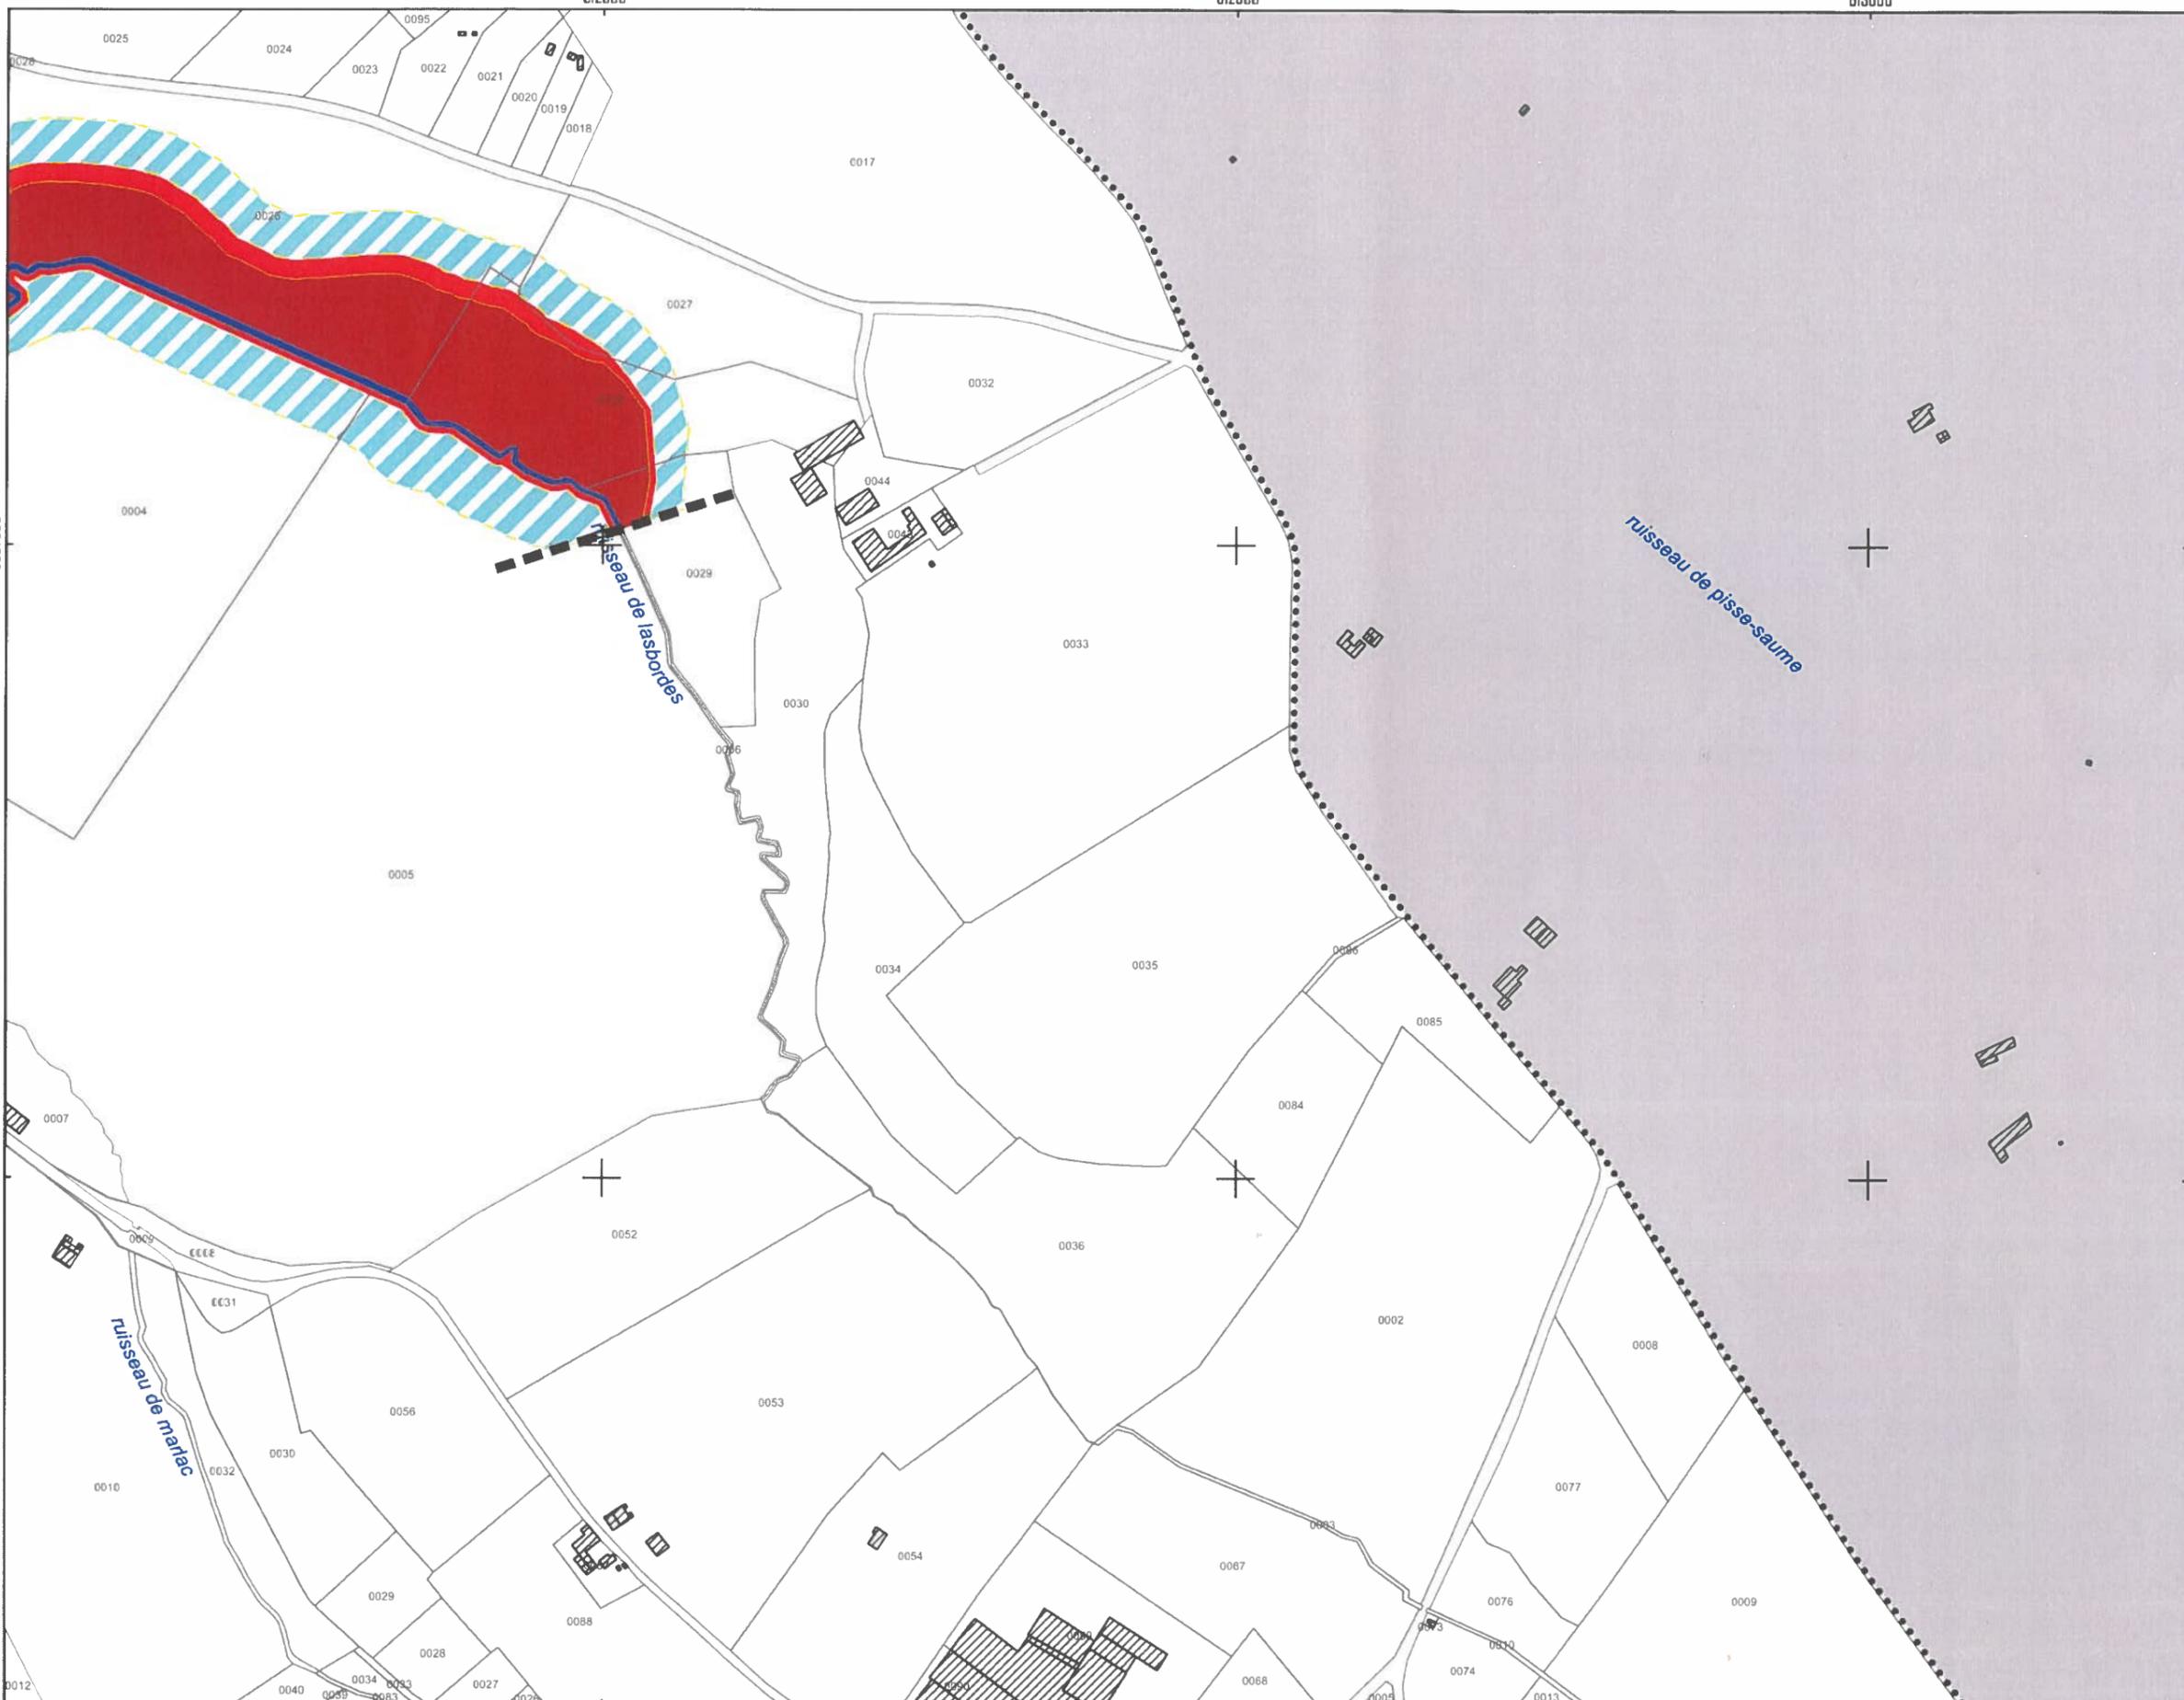

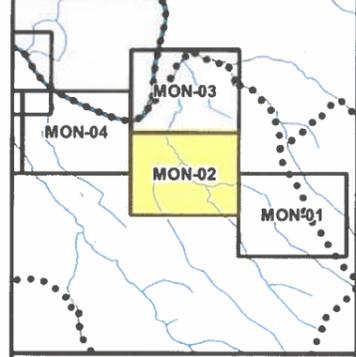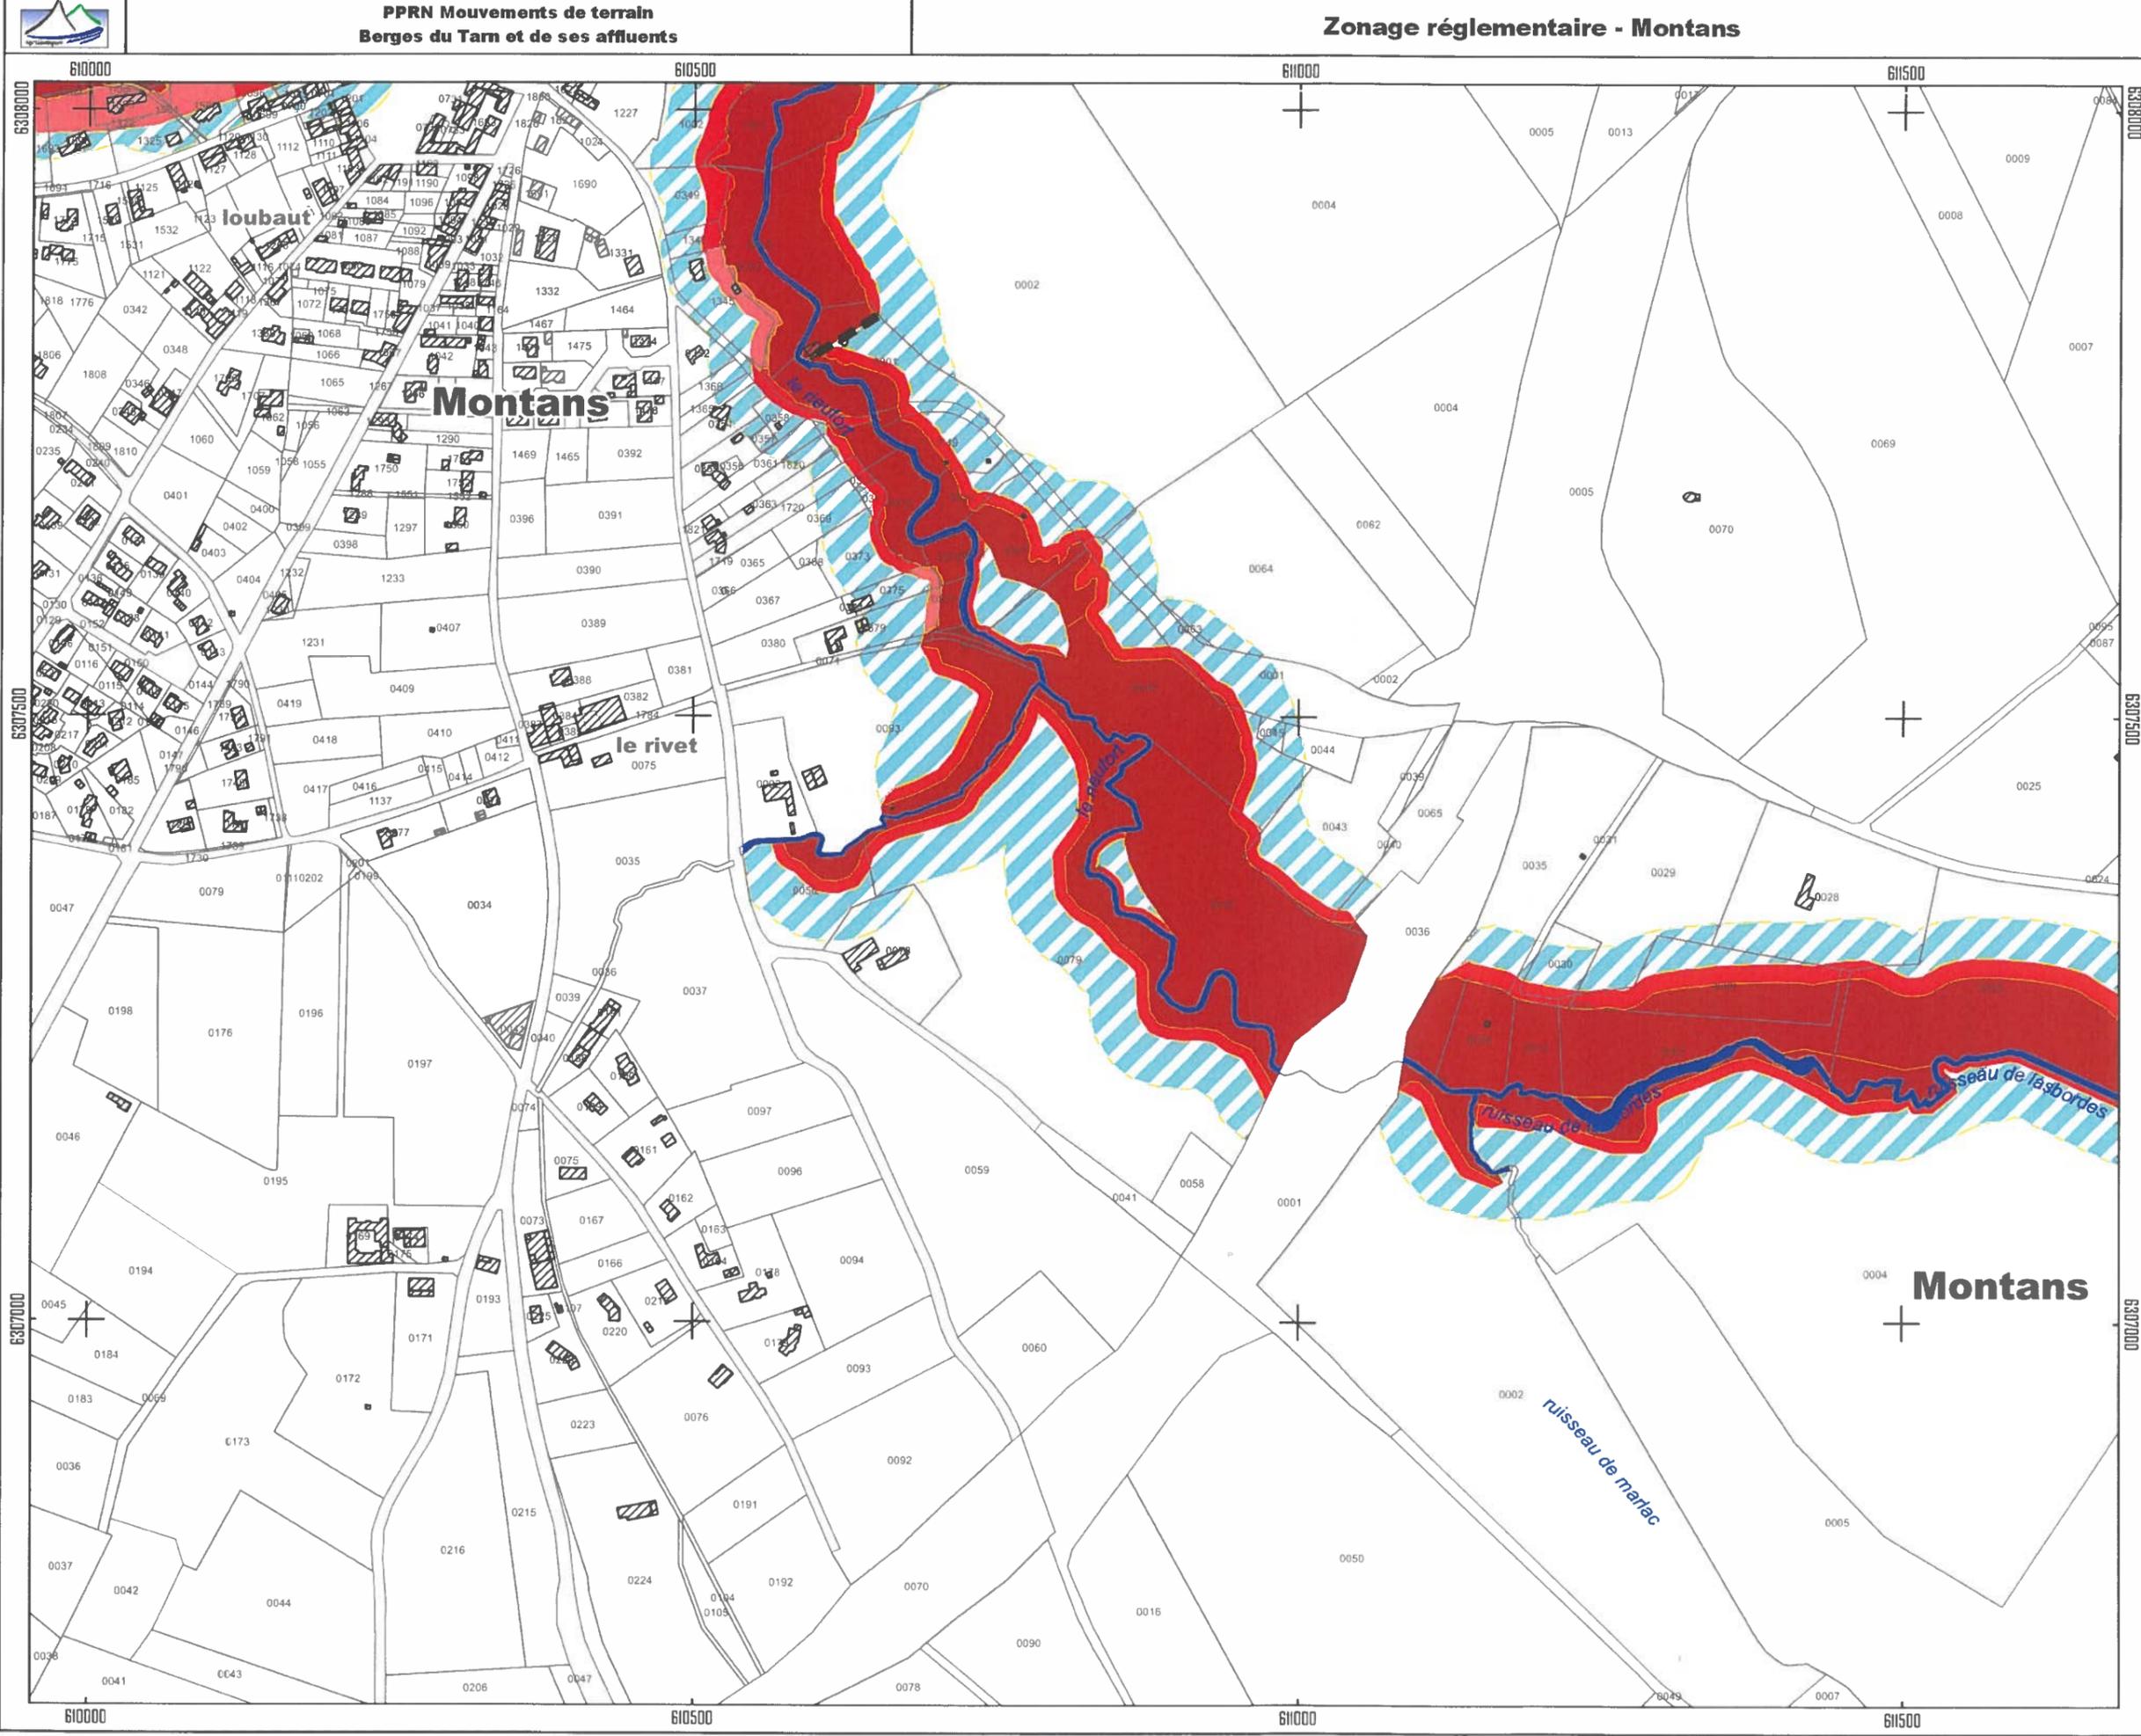

Légende

Zonage réglementaire

Zones d'interdiction*

- B1
- R0
- R1
- R2
- R3
- R4

Zones de précaution

- Zone de précaution
- Limites du périmètre d'étude du PPRN

Autres informations


- Limites communales



Cours d'eau

- Lit des cours d'eau et espaces associés
- Pont
- Barrage et seuil

* Dans les zones d'interdiction de nombreux aménagements et travaux sont autorisés. Le lecteur doit se reporter au règlement du PPRN.

Toponymie et hydronymie : BDTOPO®
Parcelles cadastrales et axes des cours d'eau : BDTOPO®
Bâtiments : cadastre DGI 2017

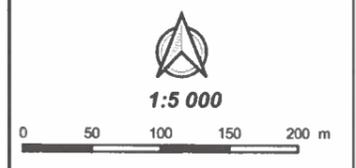

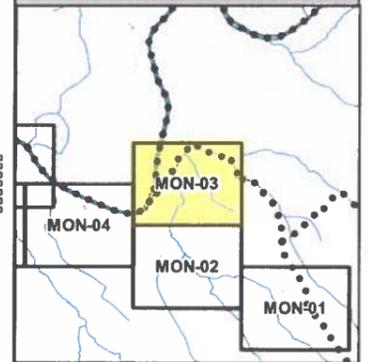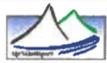

Légende

Zonage réglementaire

Zones d'interdiction*

- B1
- R0
- R1
- R2
- R3
- R4

Zones de précaution

- Zone de précaution
- Limites du périmètre d'étude du PPRN

Autres informations


- Limites communales



Cours d'eau

- Lit des cours d'eau et espaces associés
- Pont
- Barrage et seuil

* Dans les zones d'interdiction de nombreux aménagements et travaux sont autorisés. Le lecteur doit se reporter au règlement du PPRN.

Toponymie et hydronymie : BDTOPO®
Parcelles cadastrales et axes des cours d'eau : BDTOPO®
Bâtiments : cadastre DGI 2017

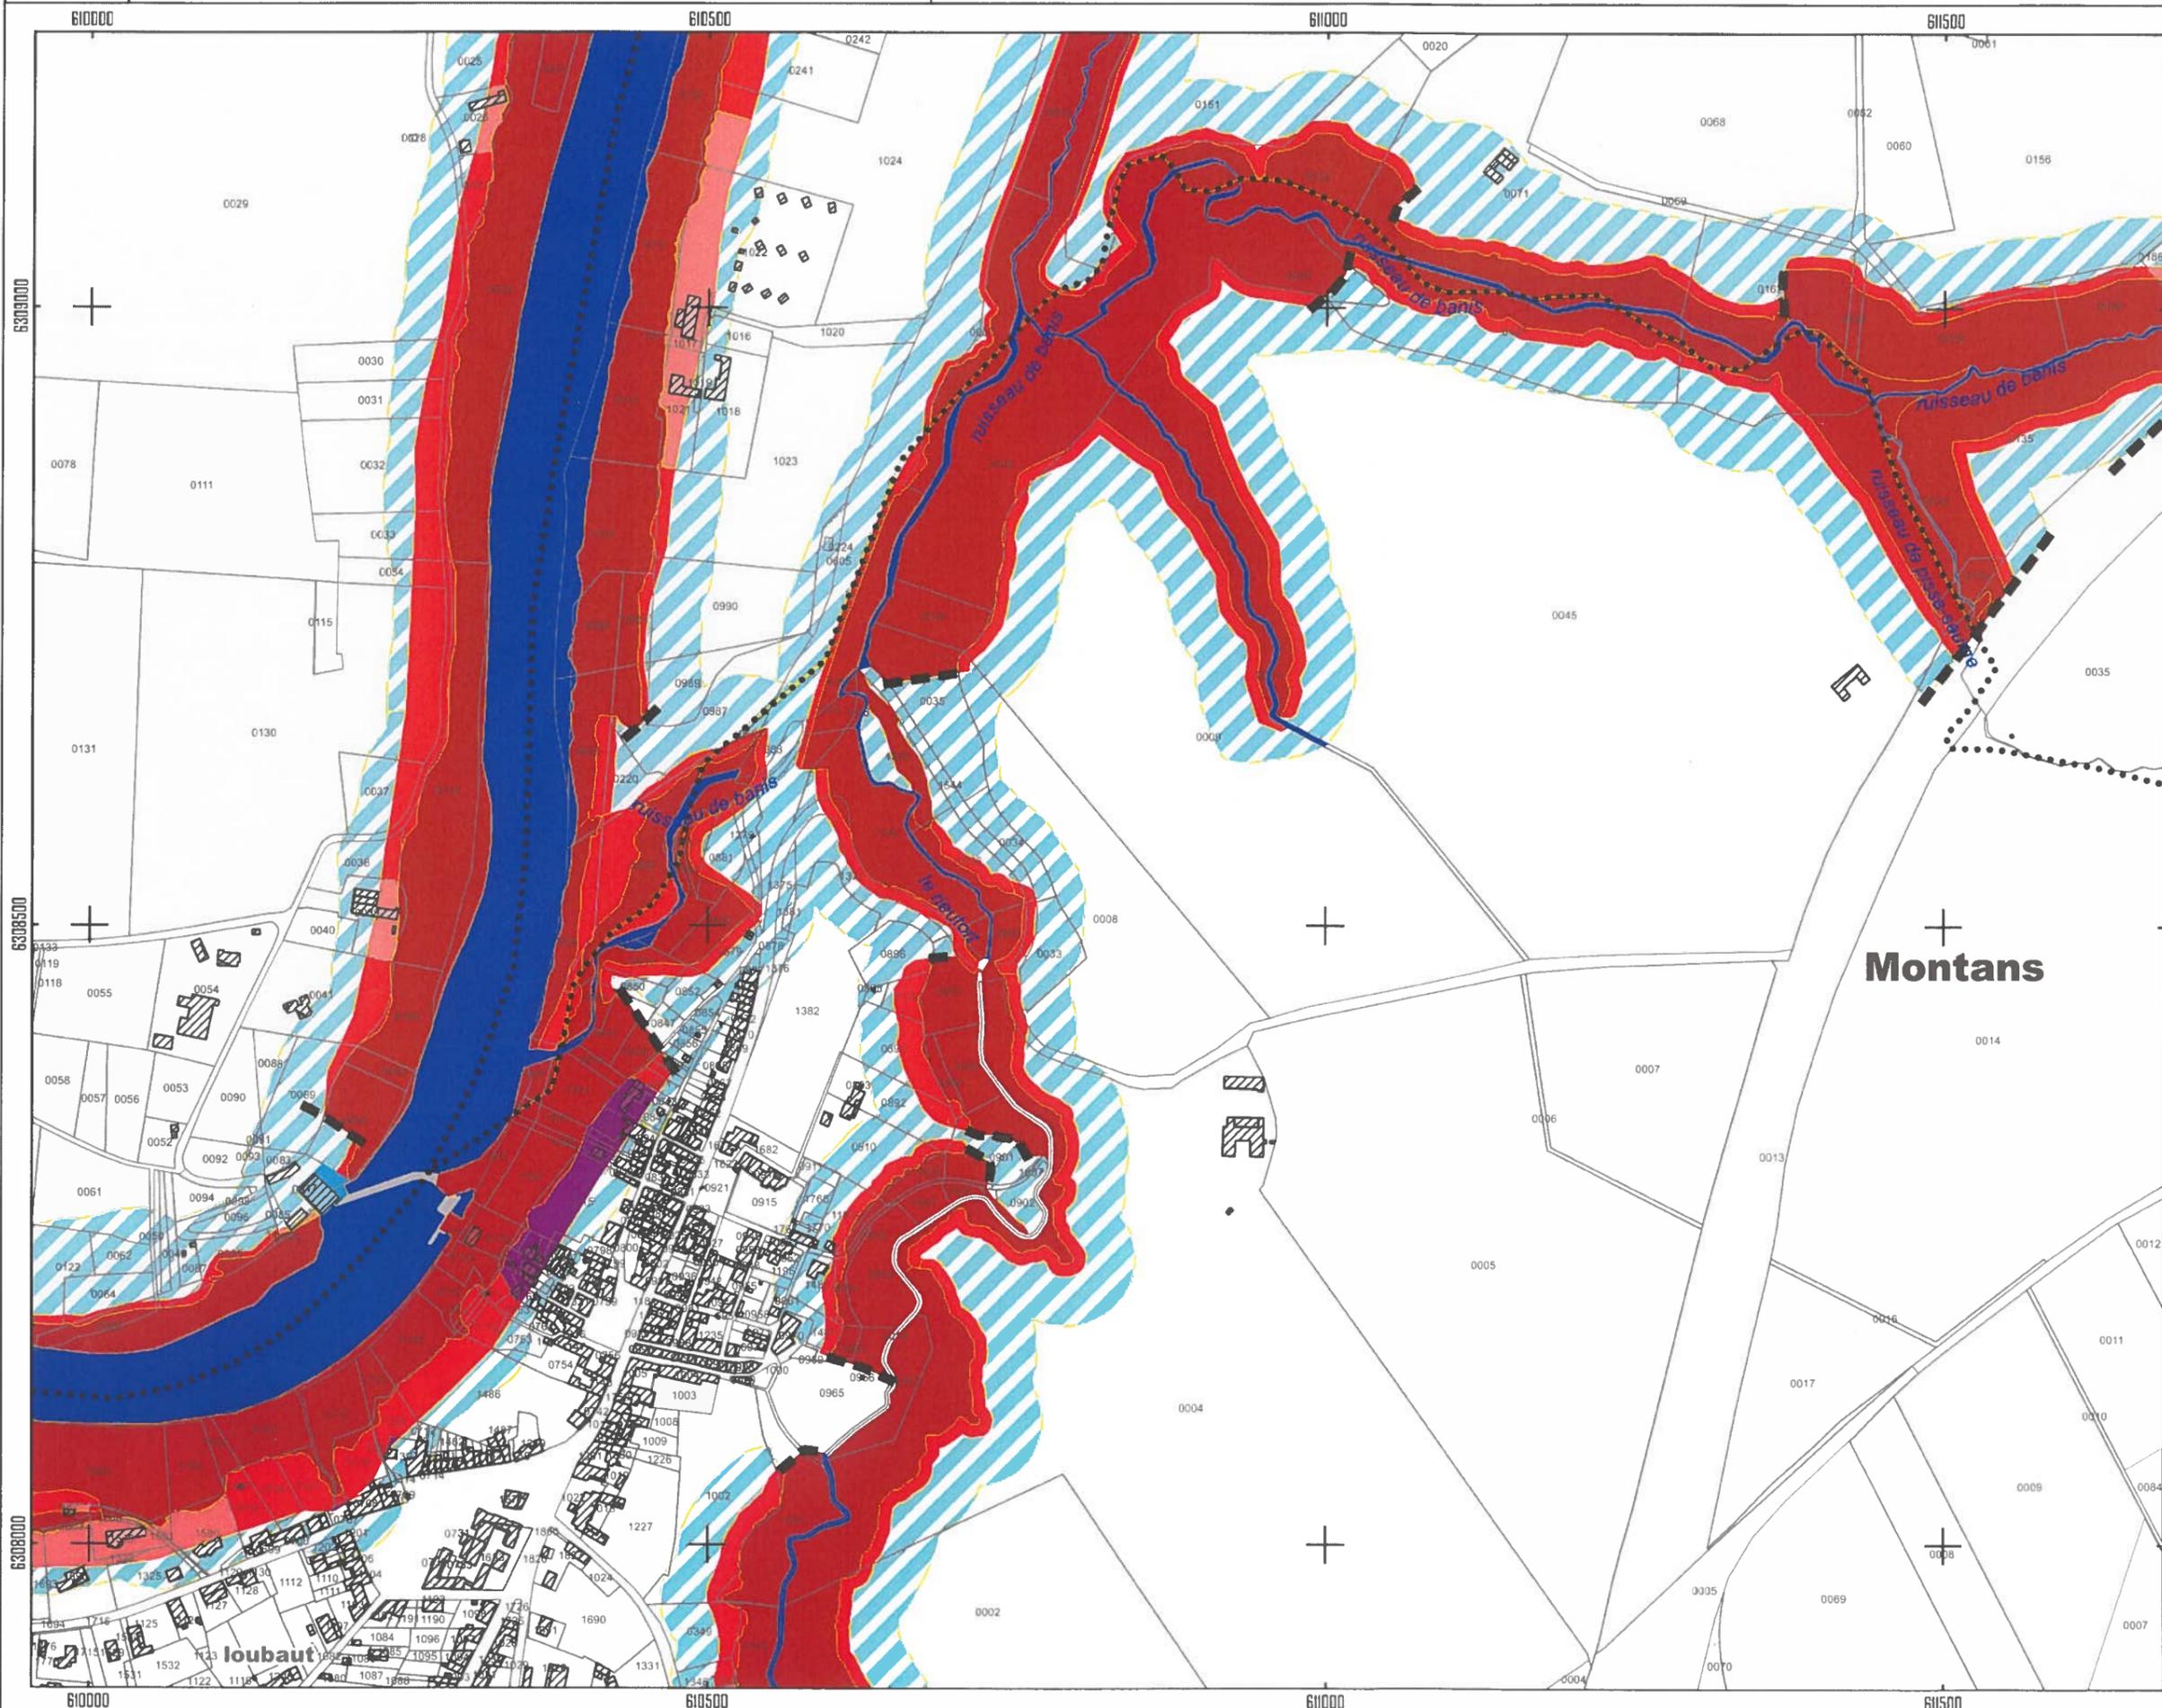

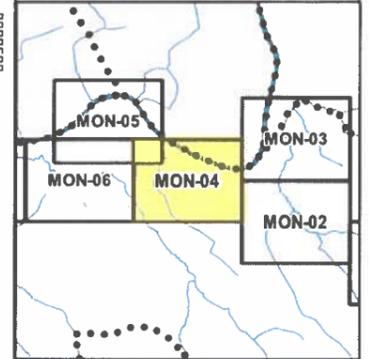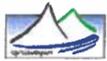

Légende

Zonage réglementaire

Zones d'interdiction*

- B1
- R0
- R1
- R2
- R3
- R4

Zones de précaution


- Zone de précaution
- Limites du périmètre d'étude du PPRN



Autres informations

- Limites communales
- Lit des cours d'eau et espaces associés
- Pont
- Barrage et seuil

* Dans les zones d'interdiction de nombreux aménagements et travaux sont autorisés. Le lecteur doit se reporter au règlement du PPRN.

Toponymie et hydronymie : BDTOPO®
Parcelles cadastrales et axes des cours d'eau : BDTOPO®
Bâtiments : cadastre DGI 2017

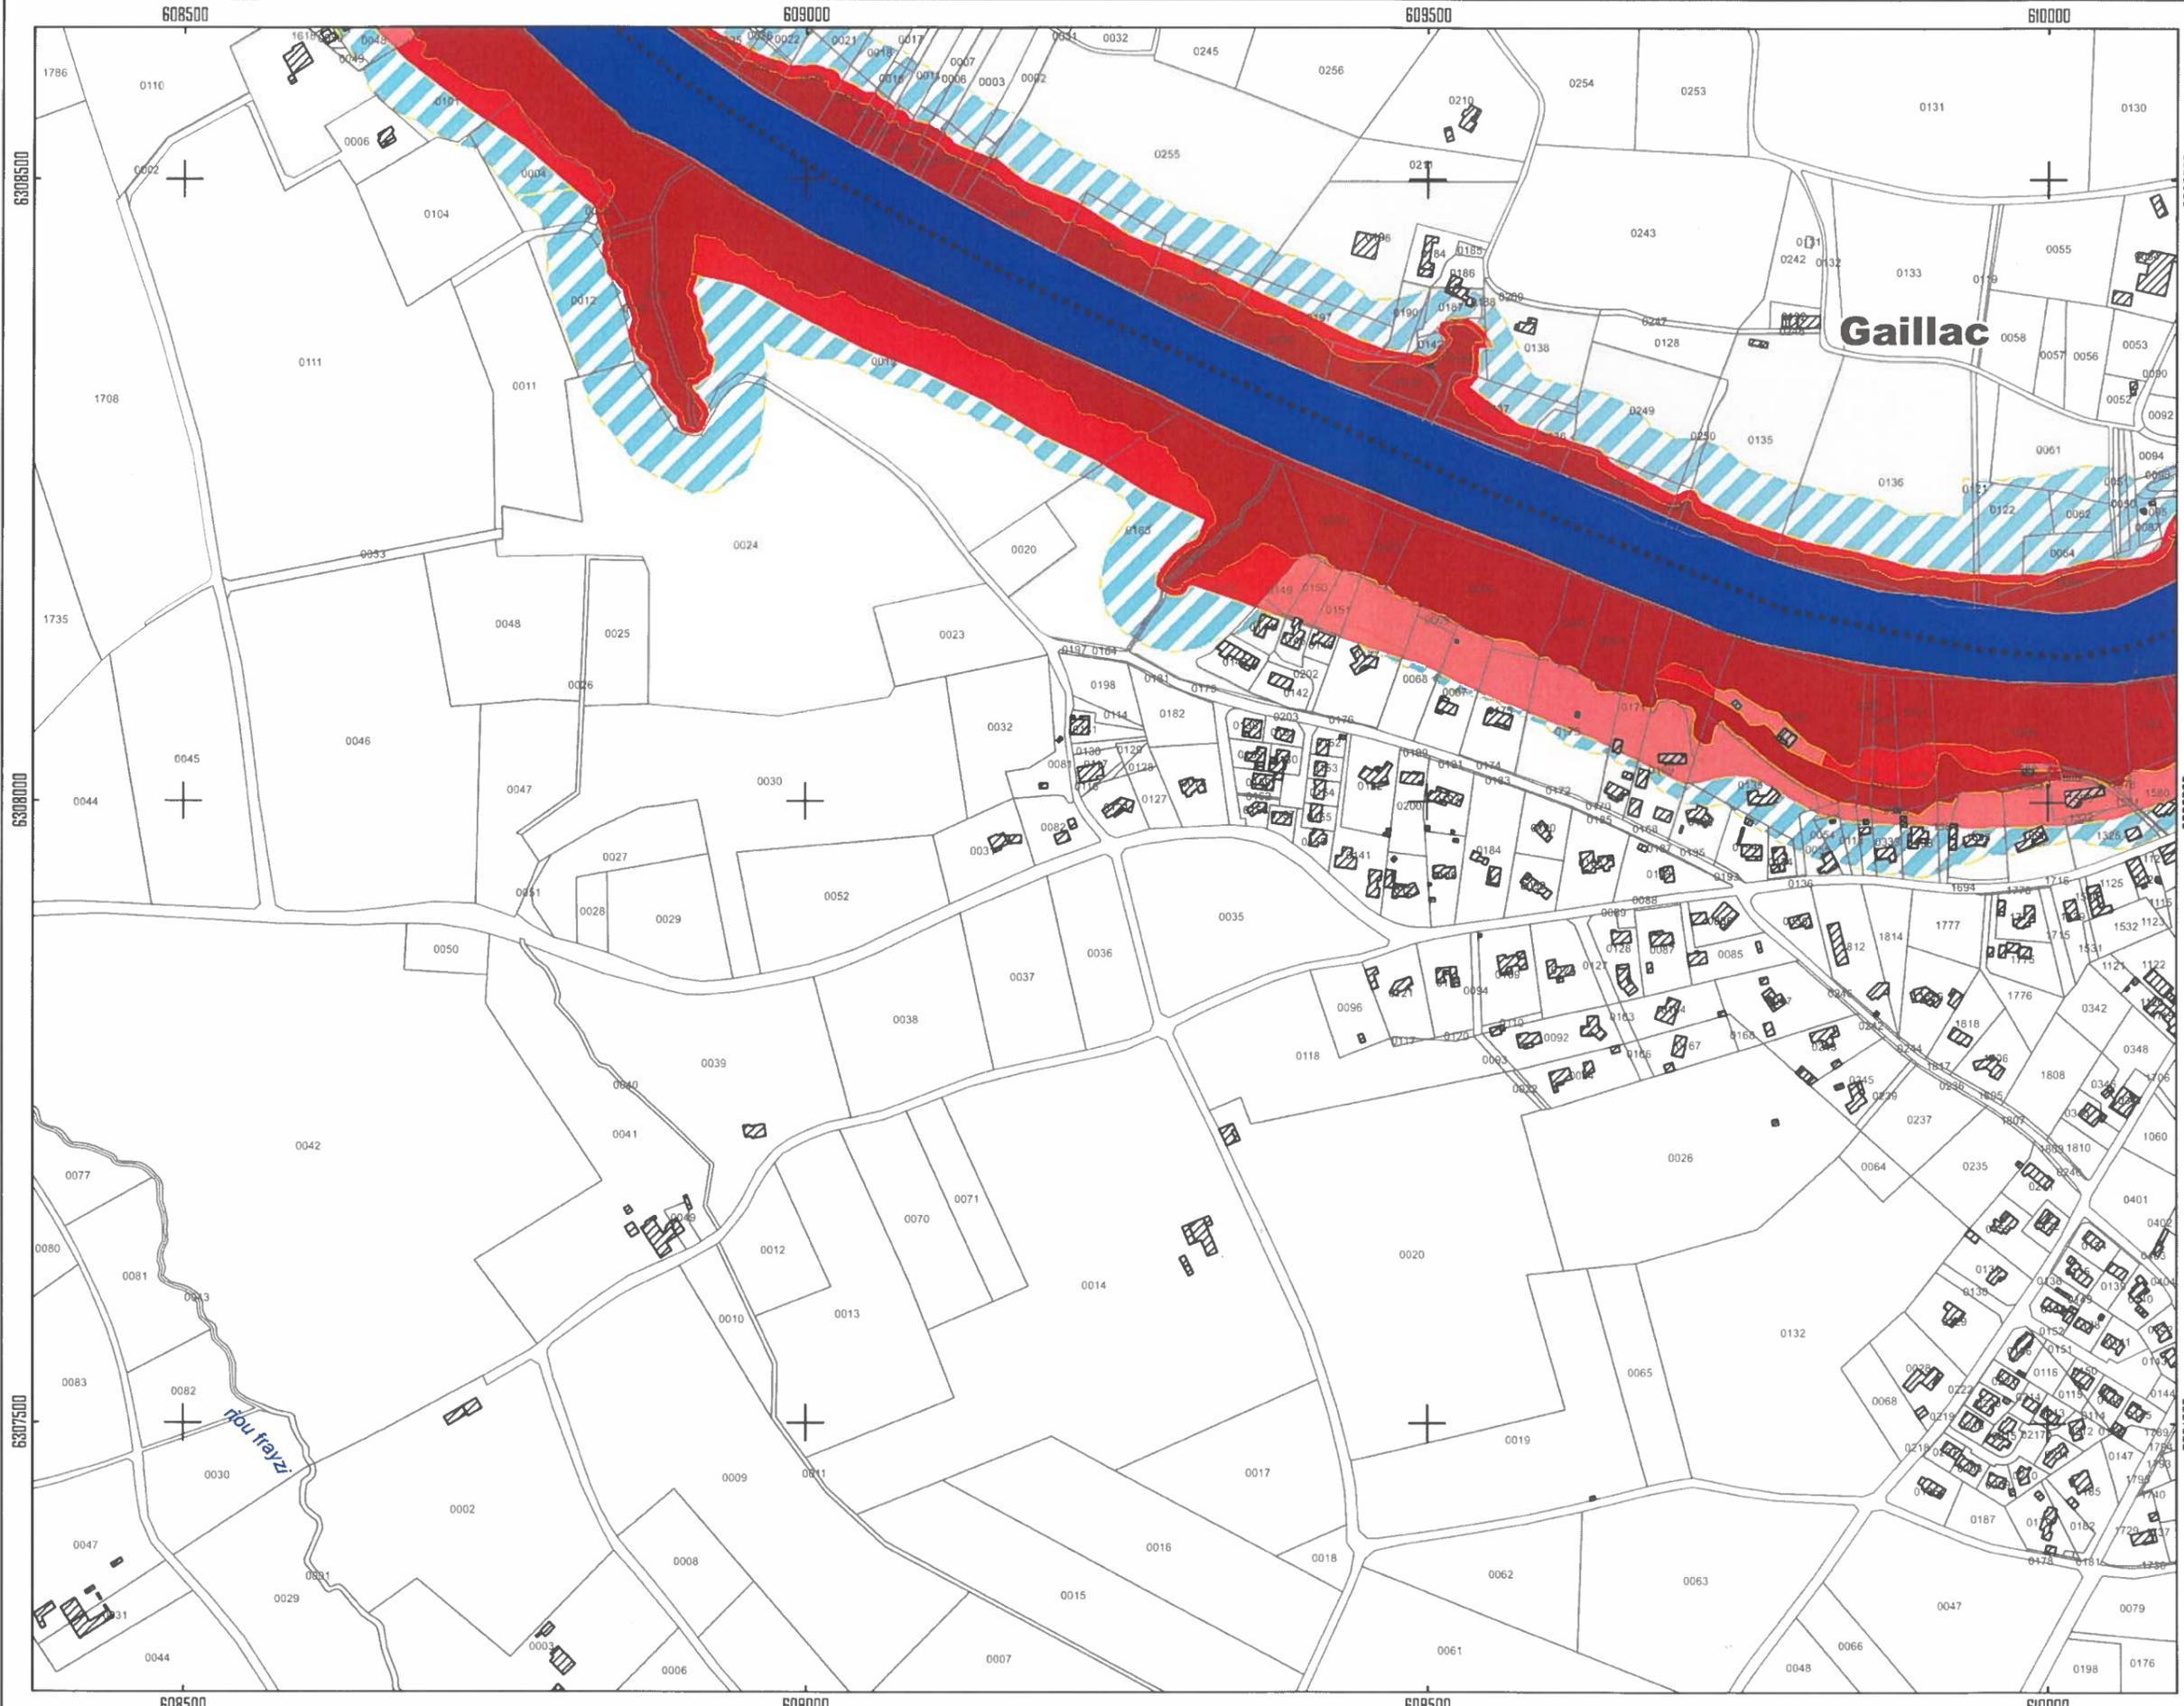

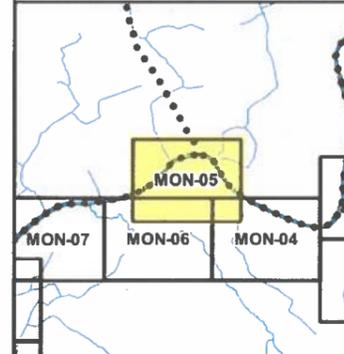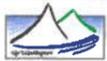

Légende

Zonage réglementaire

Zones d'interdiction*

- B1
- R0
- R1
- R2
- R3
- R4

Zones de précaution

- Zone de précaution
- Limites du périmètre d'étude du PPRN

Autres informations

- Limites communales

Cours d'eau

- Lit des cours d'eau et espaces associés
- Pont
- Barrage et seuil

* Dans les zones d'interdiction de nombreux aménagements et travaux sont autorisés. Le lecteur doit se reporter au règlement du PPRN.


Toponymie et hydronymie : BDTOPO®
Parcelles cadastrales et axes des cours d'eau : BDTOPO®
Bâtiments : cadastre DGI 2017





1:5 000

0 50 100 150 200 m

Version 5.0 - Juin 2021

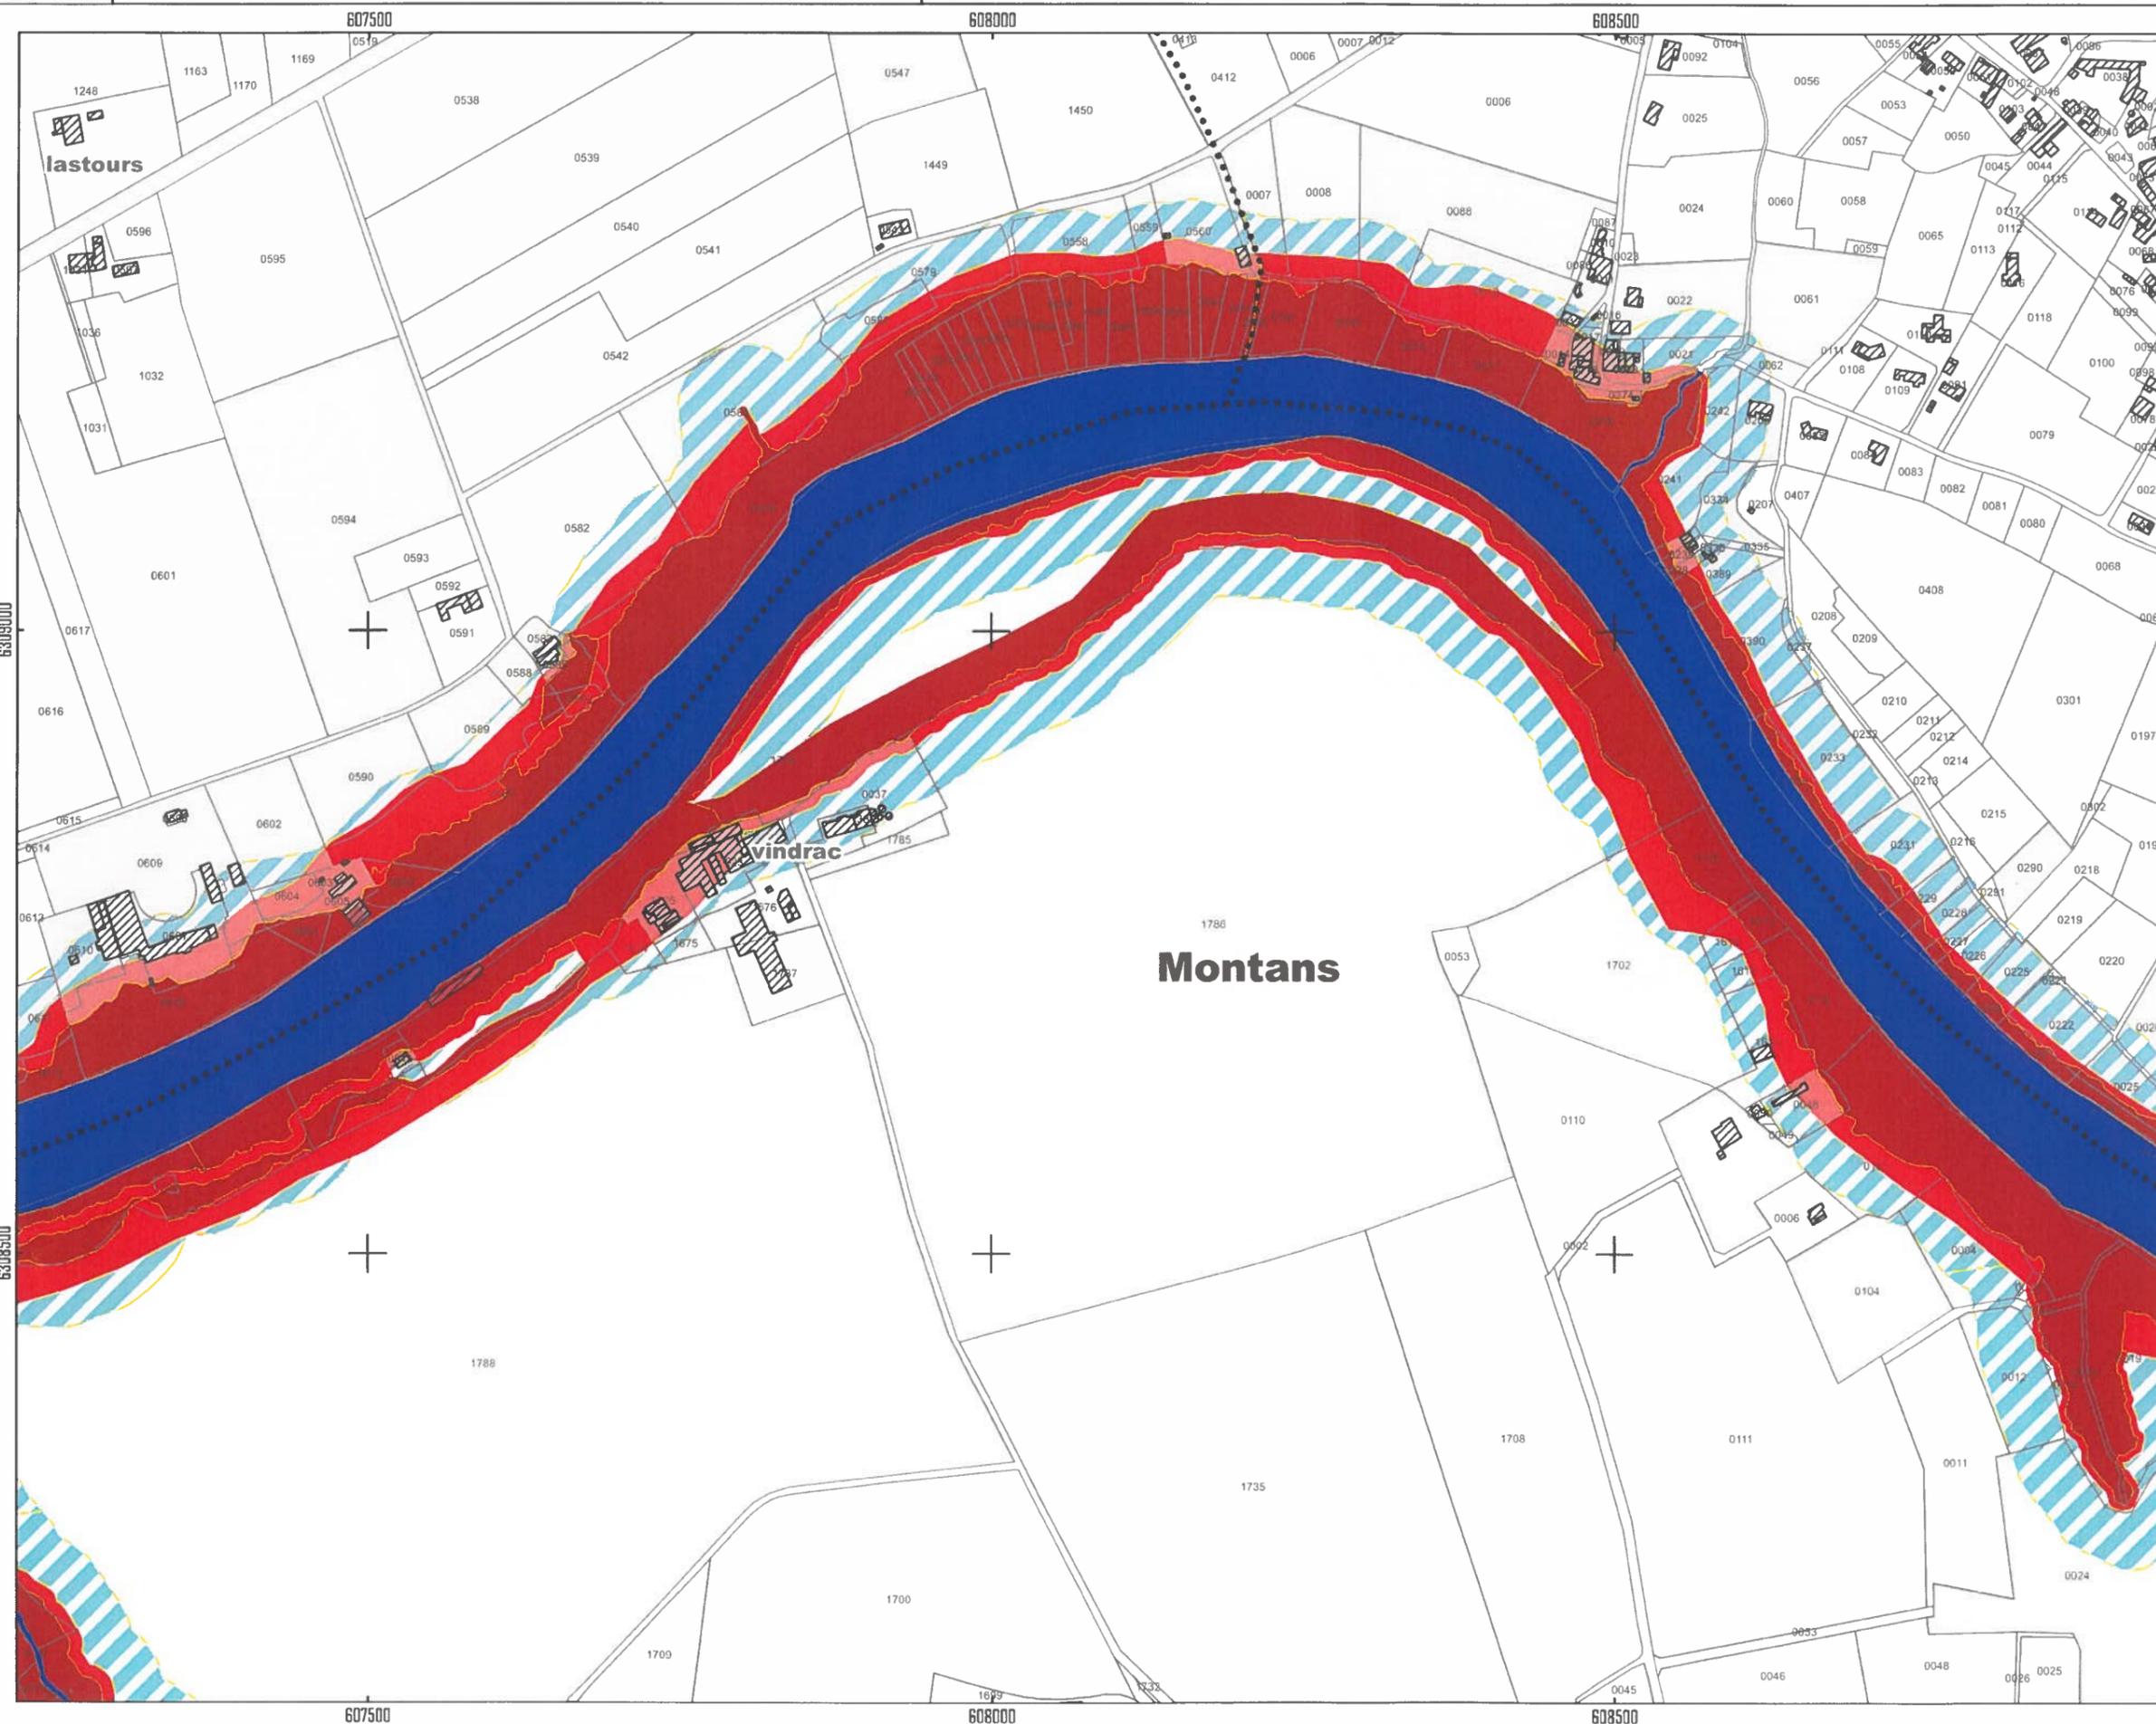

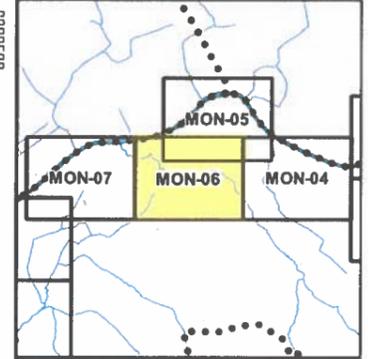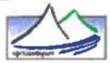

Légende

Zonage réglementaire

Zones d'interdiction*

- B1
- R0
- R1
- R2
- R3
- R4

Zones de précaution

- Zone de précaution
- Limites du périmètre d'étude du PPRN

Autres informations

- Limites communales

Cours d'eau


- Lit des cours d'eau et espaces associés
- Pont
- Barrage et seuil




* Dans les zones d'interdiction de nombreux aménagements et travaux sont autorisés. Le lecteur doit se reporter au règlement du PPRN.

Toponymie et hydronymie : BDTOPO®
Parcelles cadastrales et axes des cours d'eau : BDTOPO®
Bâtiments : cadastre DGI 2017



1:5 000

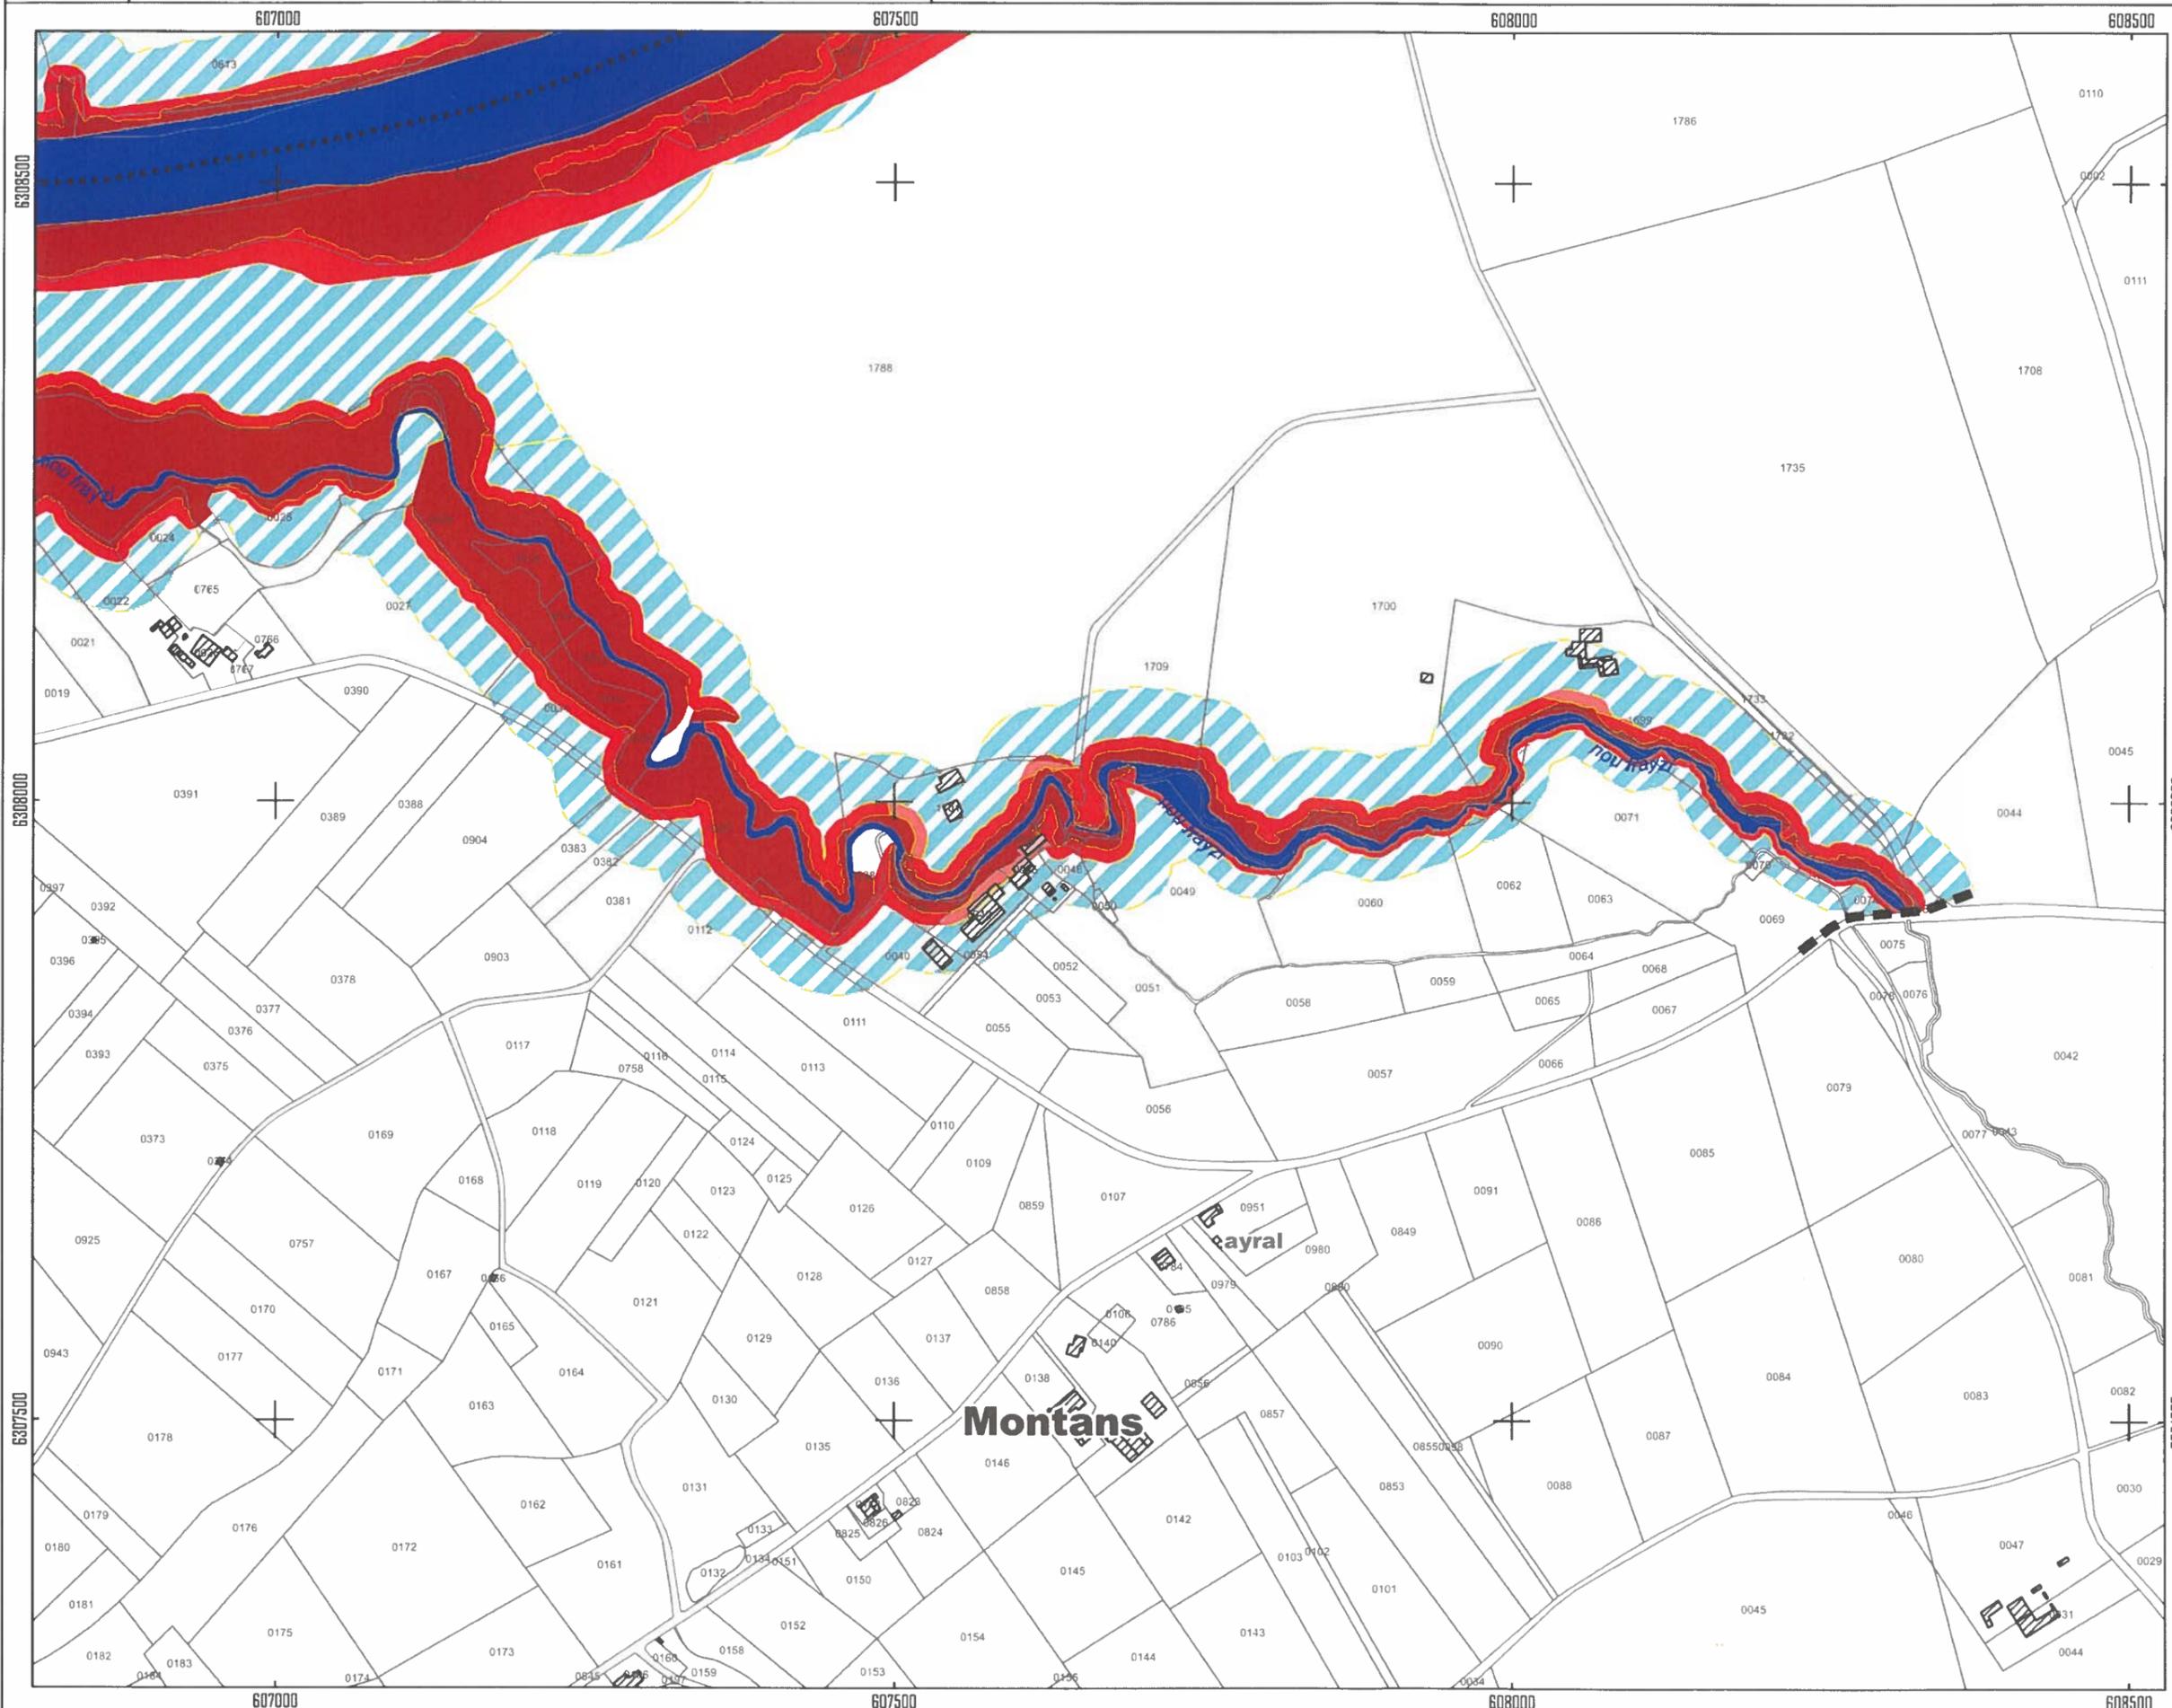

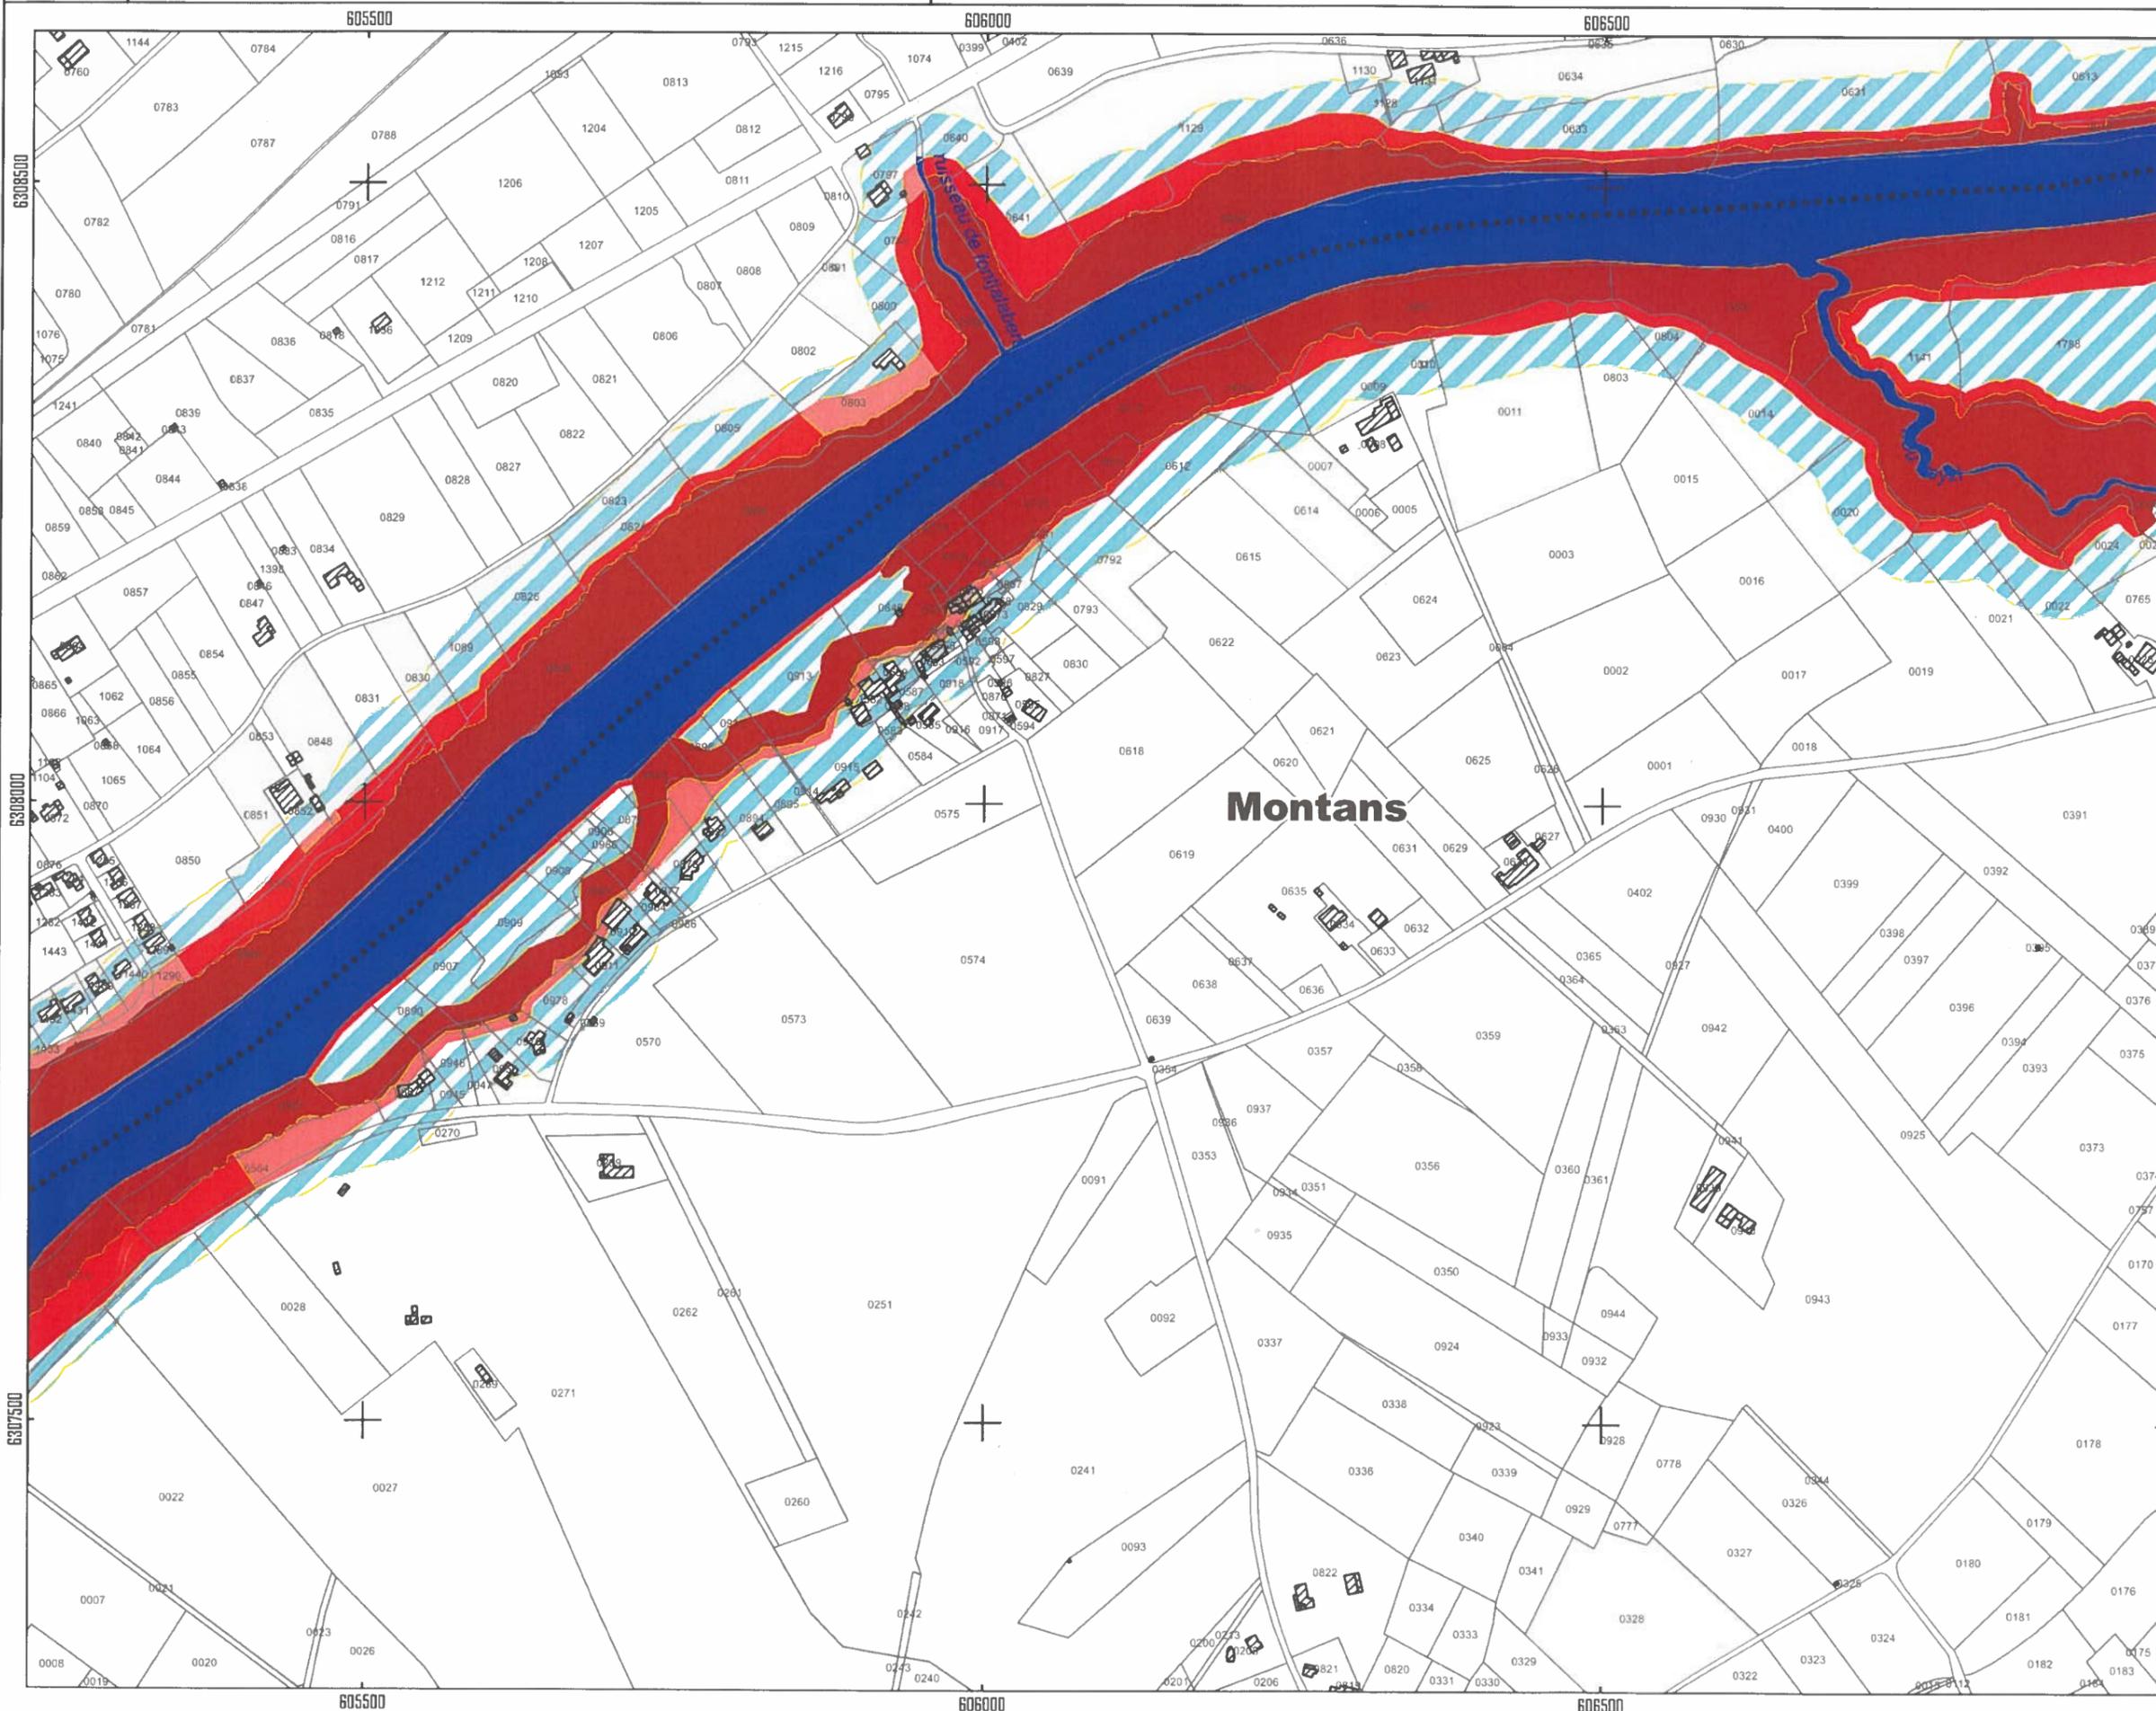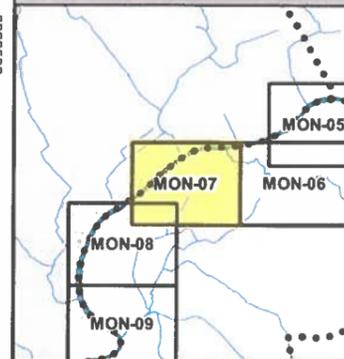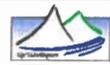

Légende

Zonage réglementaire

Zones d'interdiction*

- B1
- R0
- R1
- R2
- R3
- R4

Zones de précaution

- Zone de précaution
- Limites du périmètre d'étude du PPRN

Autres informations

- Limites communales

Cours d'eau

- Lit des cours d'eau et espaces associés
- Pont
- Barrage et seuil



* Dans les zones d'interdiction de nombreux aménagements et travaux sont autorisés. Le lecteur doit se reporter au règlement du PPRN.

Toponymie et hydronymie : BDTOPO®
Parcelles cadastrales et axes des cours d'eau : BDTOPO®
Bâtiments : cadastre DGI 2017



1:5 000



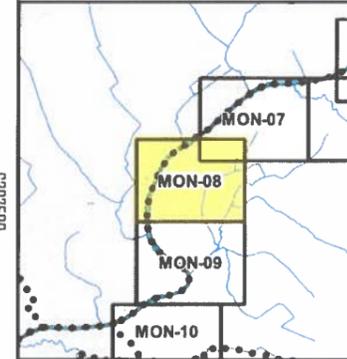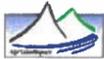

Légende

Zonage réglementaire

Zones d'interdiction*

- B1
- R0
- R1
- R2
- R3
- R4

Zones de précaution

- Zone de précaution
- Limites du périmètre d'étude du PPRN

Autres informations

- Limites communales

Cours d'eau

- Lit des cours d'eau et espaces associés
- Pont
- Barrage et seuil

* Dans les zones d'interdiction de nombreux aménagements et travaux sont autorisés. Le lecteur doit se reporter au règlement du PPRN.


Toponymie et hydronymie : BDTOPO®
Parcelles cadastrales et axes des cours d'eau : BDTOPO®
Bâtiments : cadastre DGI 2017





1:5 000

0 50 100 150 200 m

Version 5.0 - Juin 2021

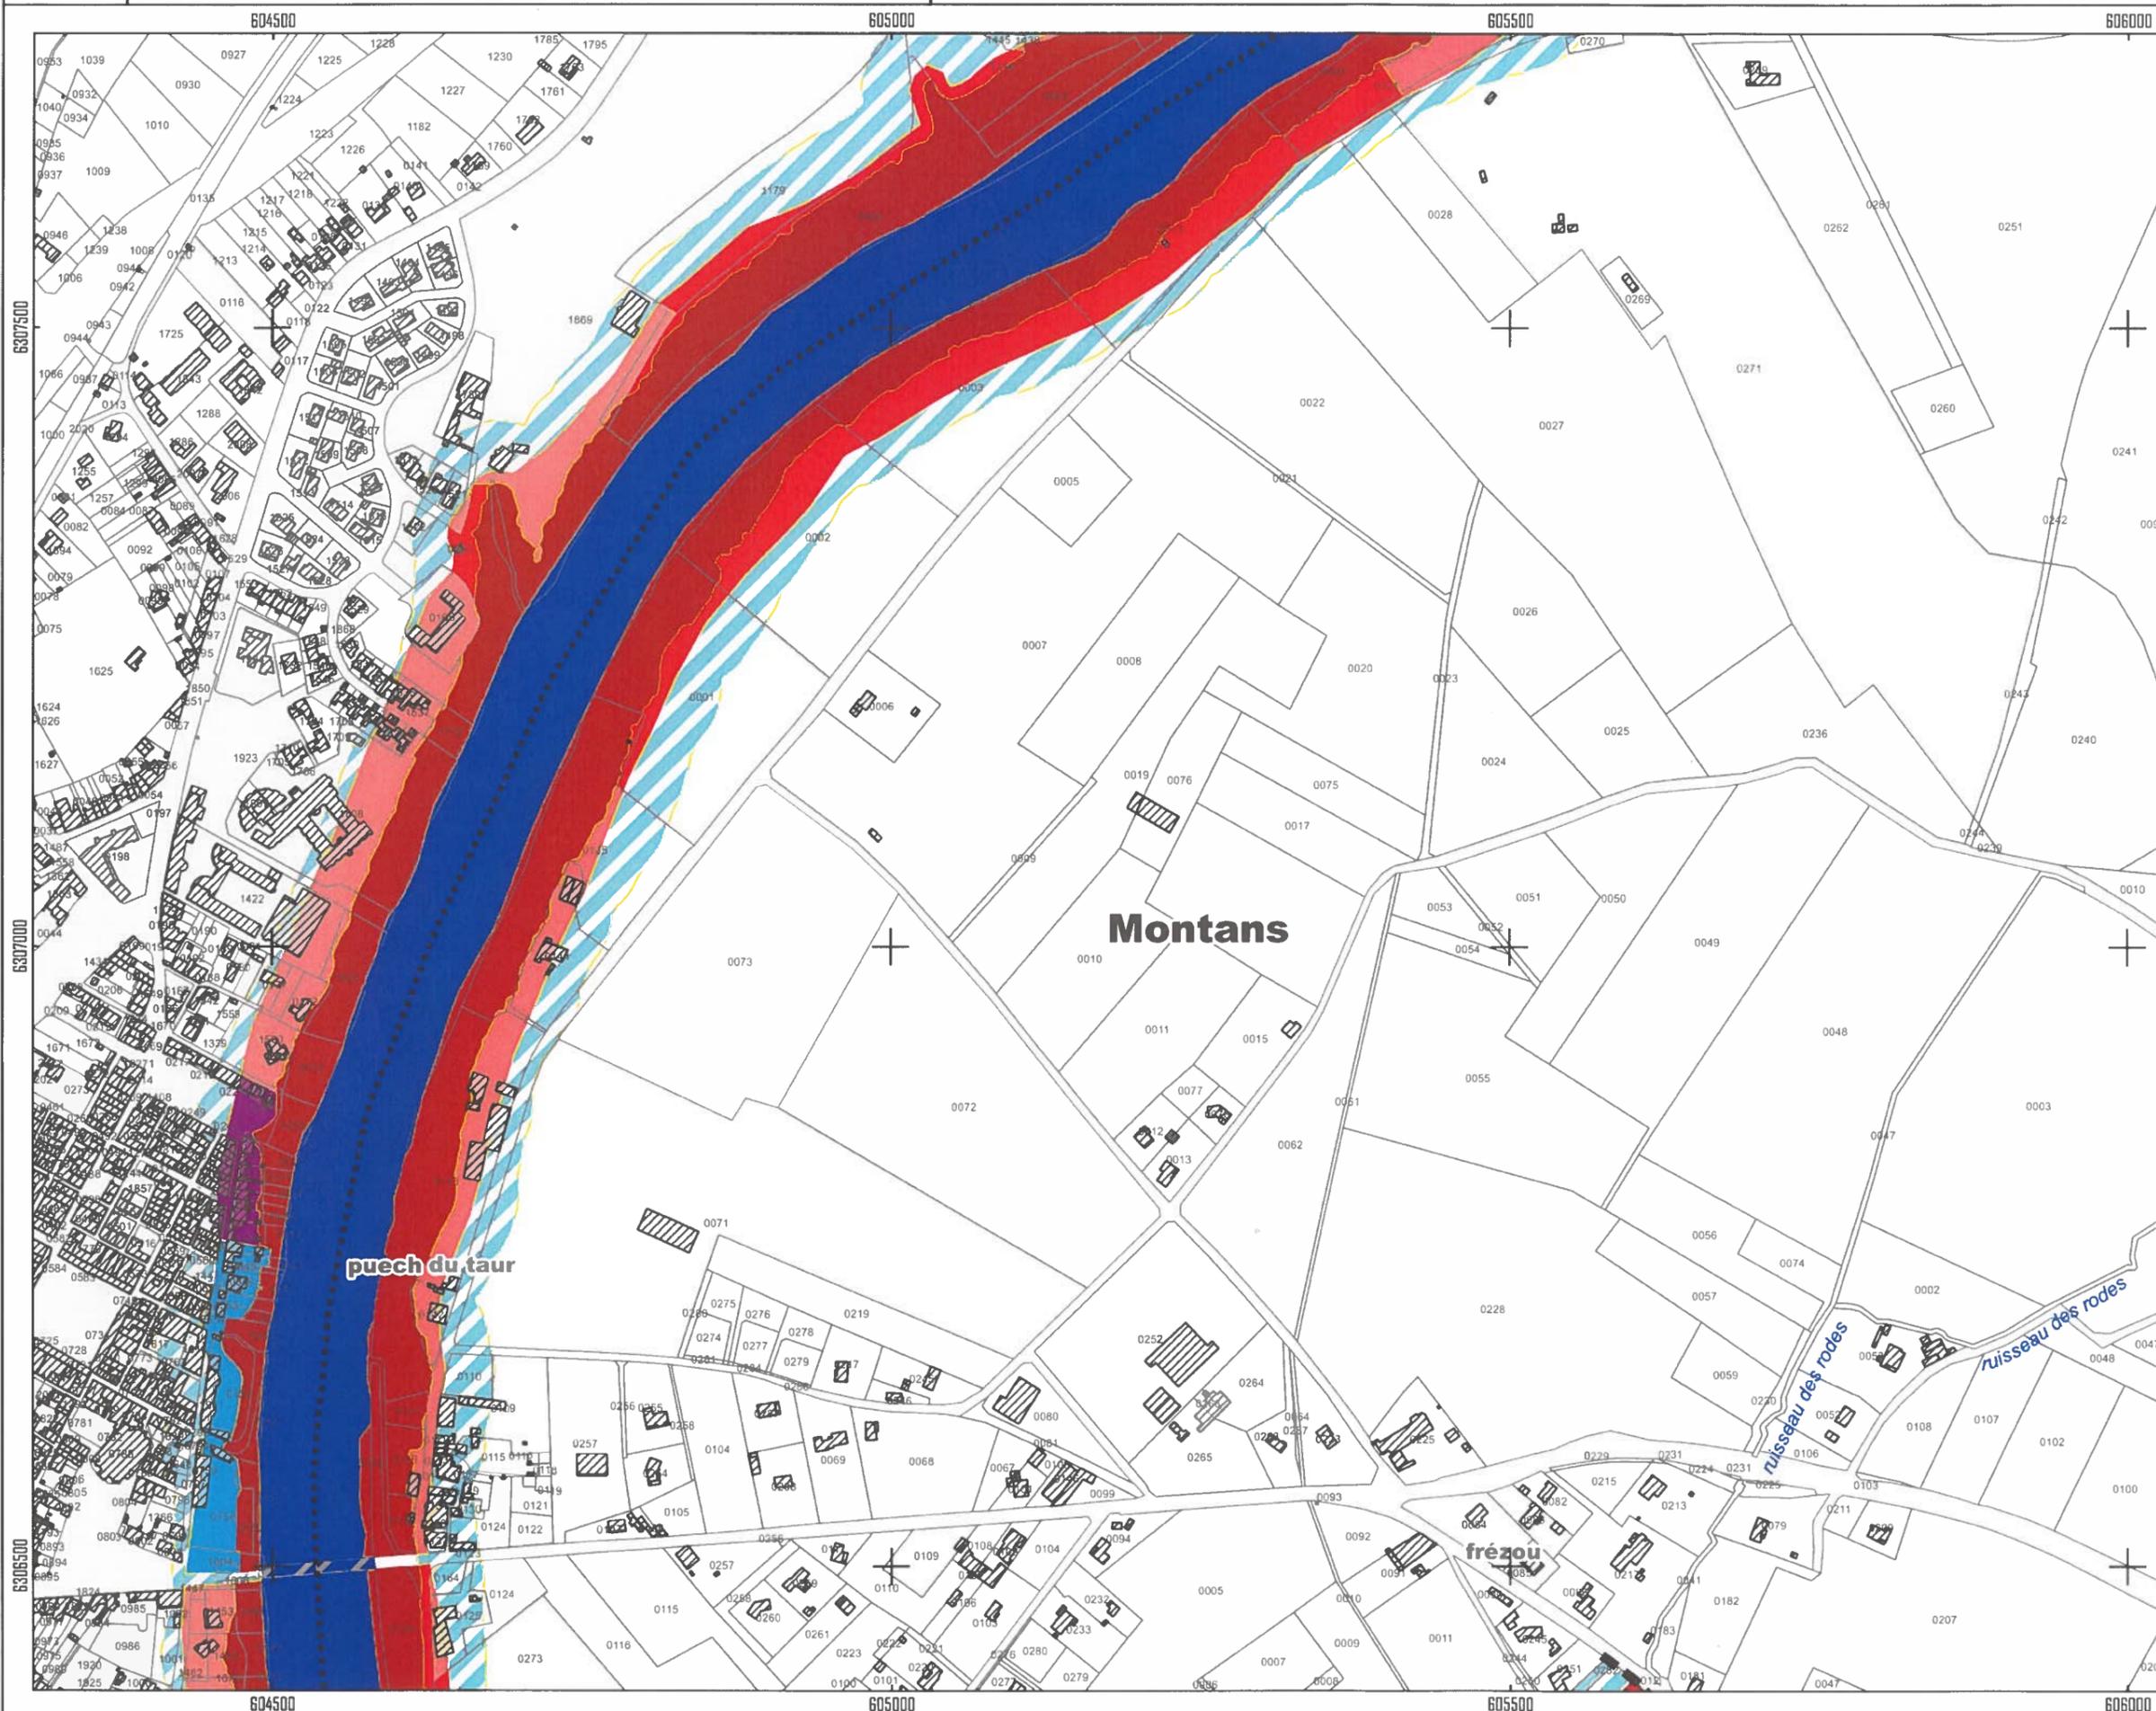

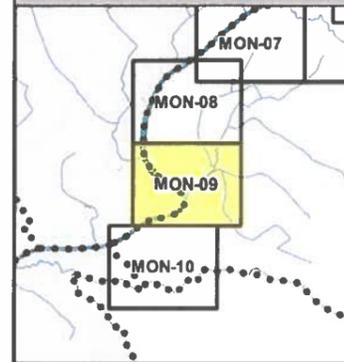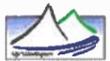

Légende

Zonage réglementaire

Zones d'interdiction*

- B1
- R0
- R1
- R2
- R3
- R4

Zones de précaution

- Zone de précaution
- Limites du périmètre d'étude du PPRN

Autres informations

- Limites communales

Cours d'eau

- Lit des cours d'eau et espaces associés
- Pont
- Barrage et seuil

* Dans les zones d'interdiction de nombreux aménagements et travaux sont autorisés. Le lecteur doit se reporter au règlement du PPRN.


Toponymie et hydronymie : BDTOPO®
Parcelles cadastrales et axes des cours d'eau : BDTOPO®
Bâtiments : cadastre DGI 2017






1:5 000

0 50 100 150 200 m

Version 5.0 - Juin 2021

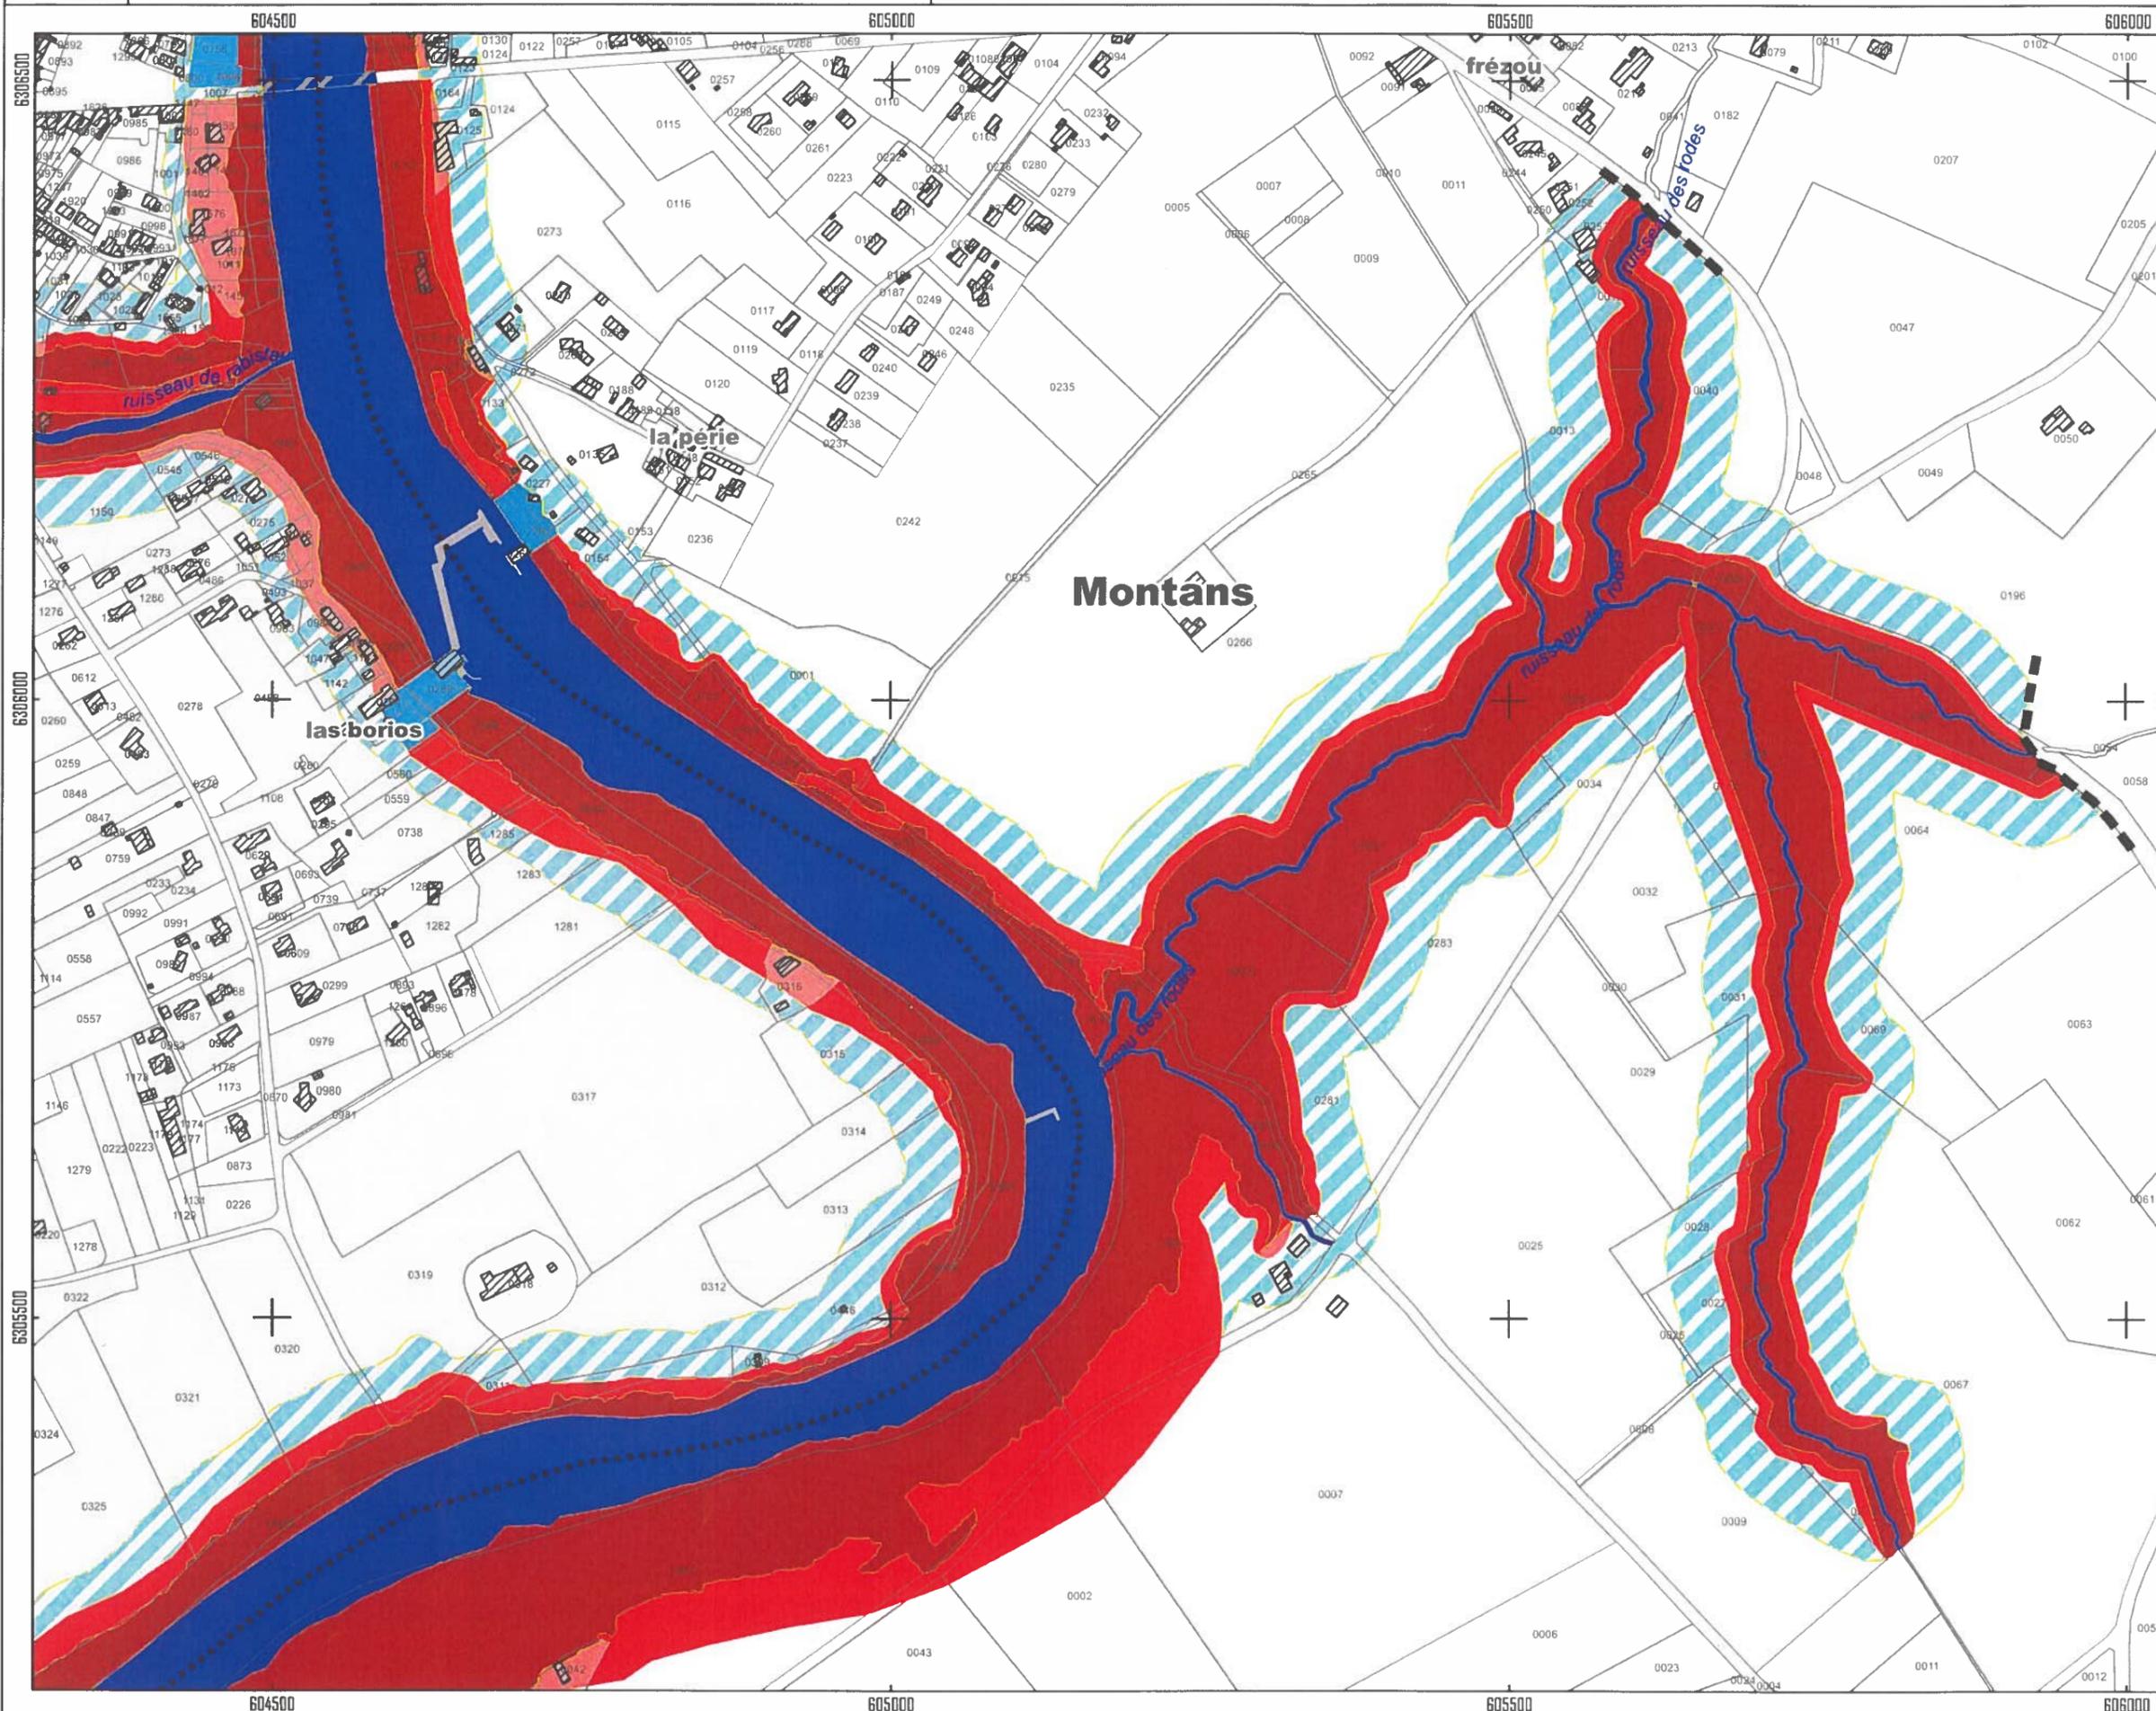

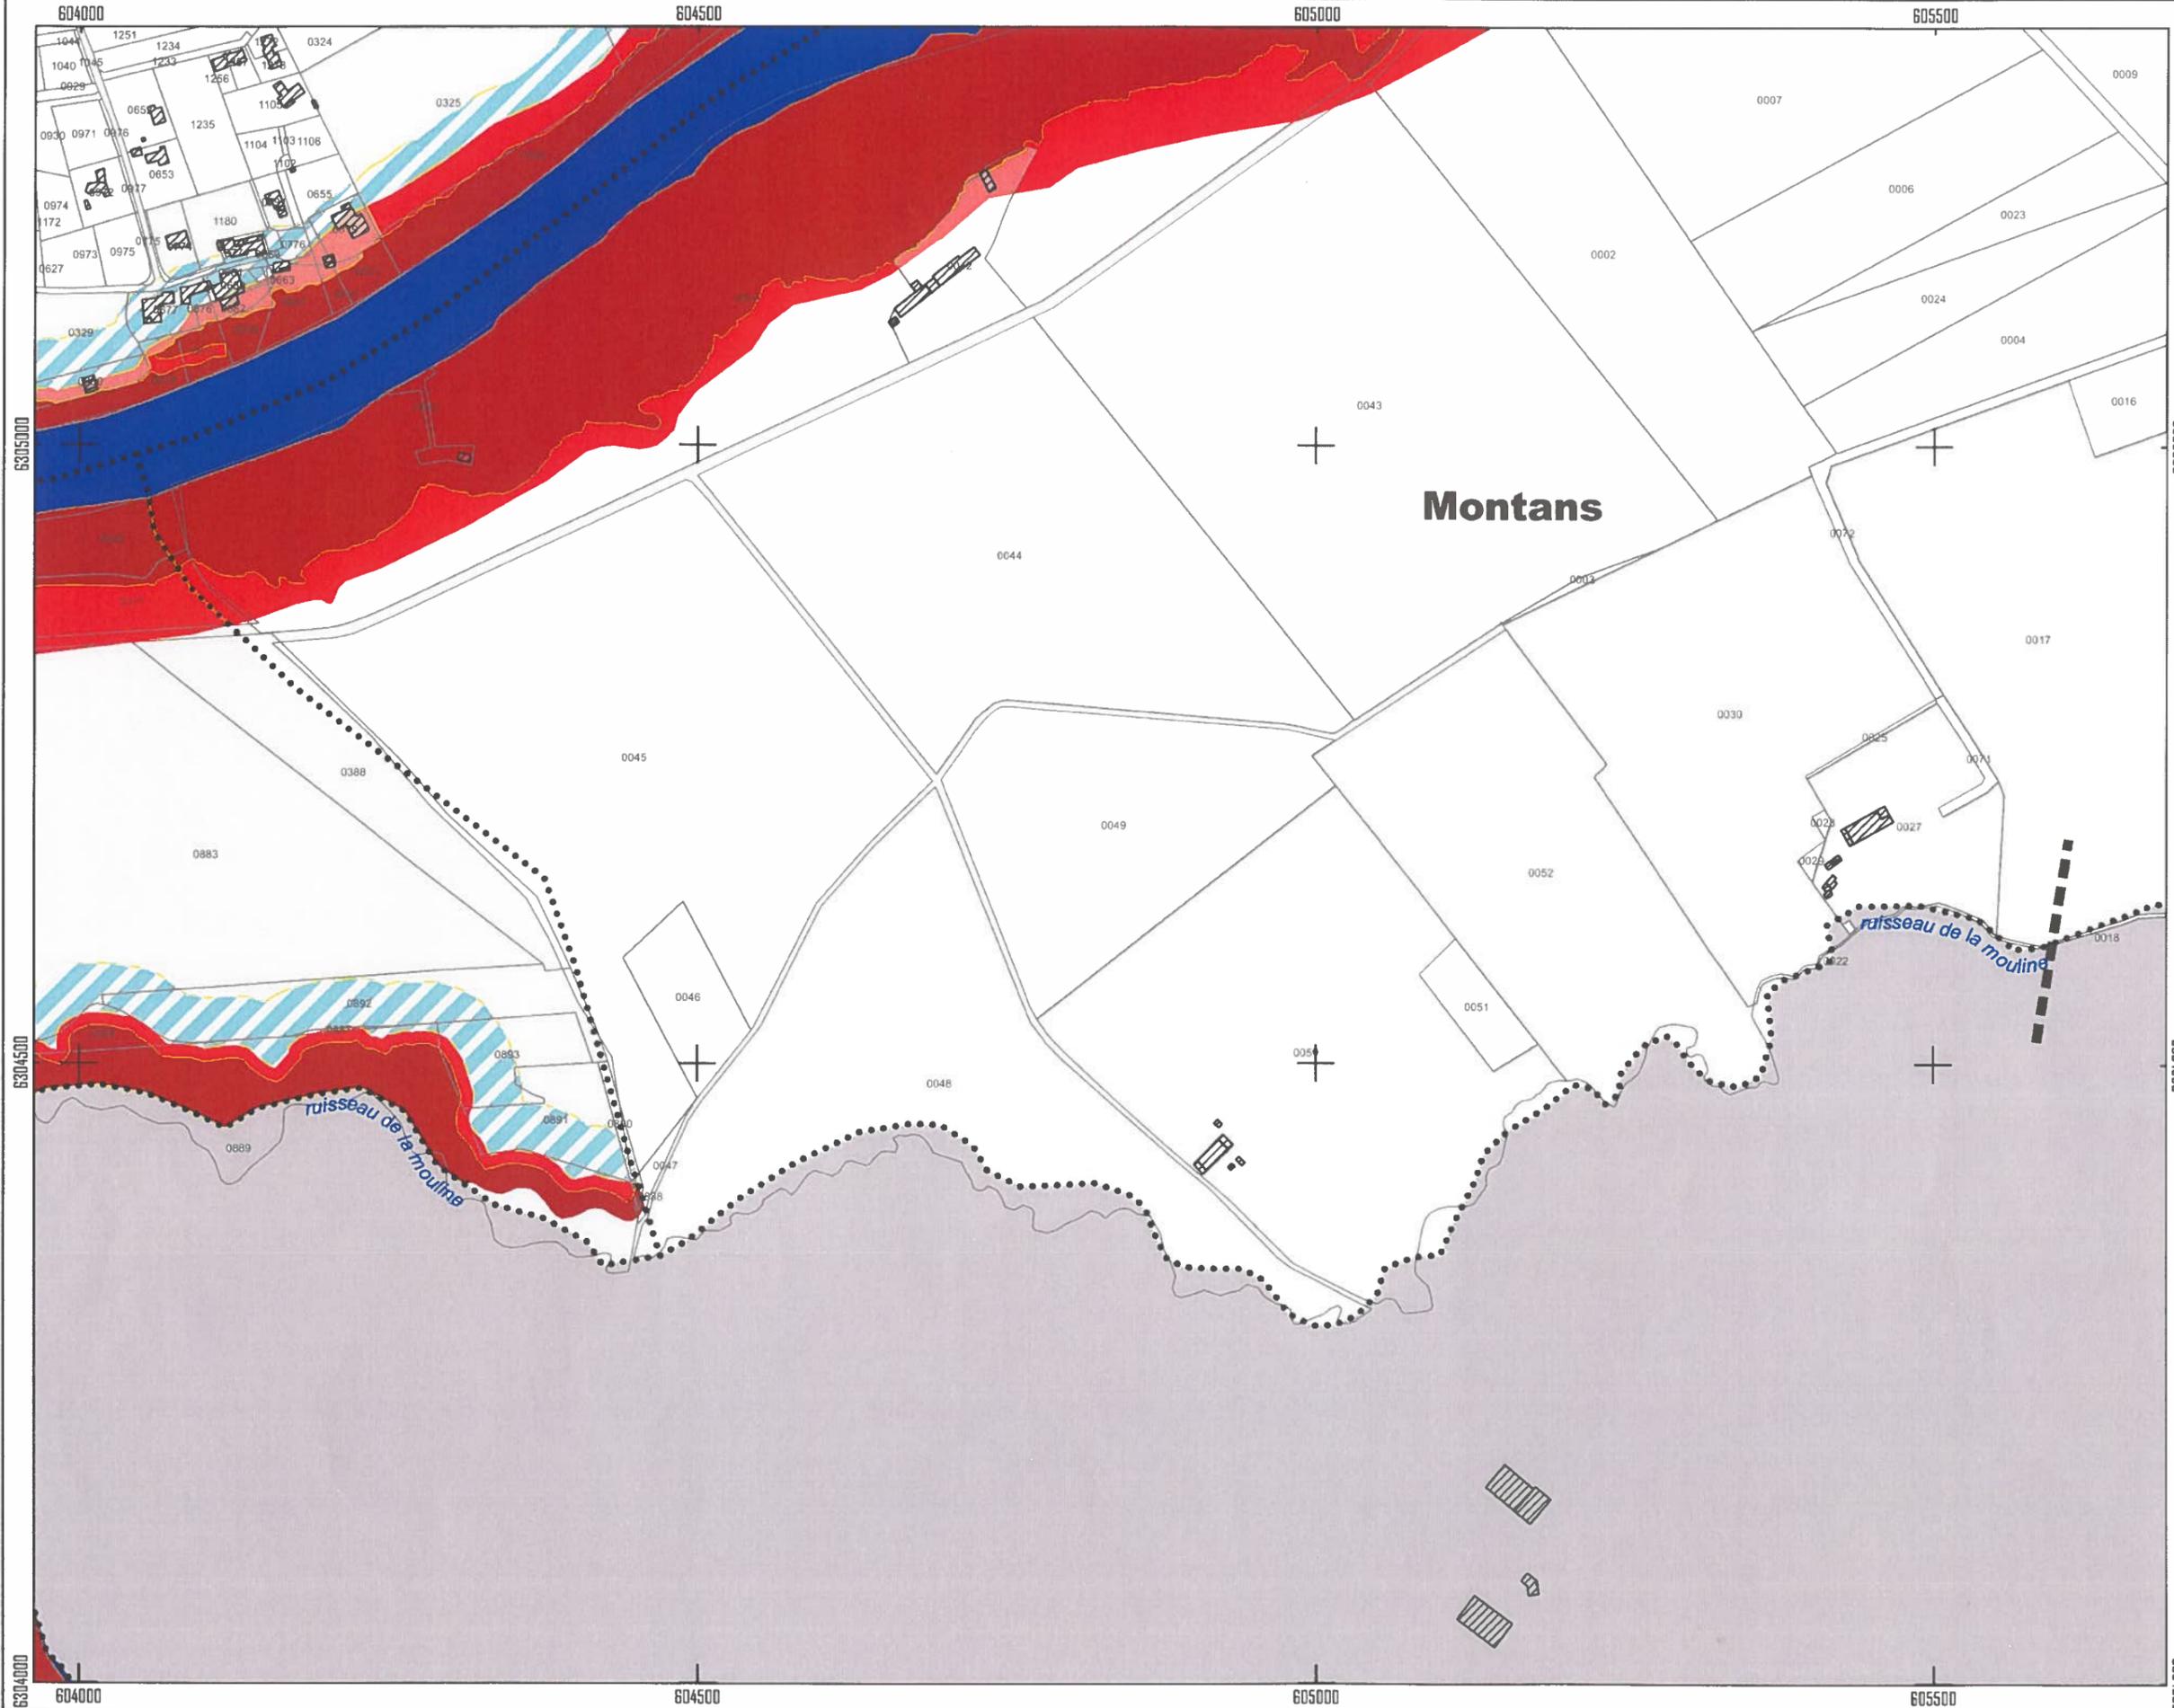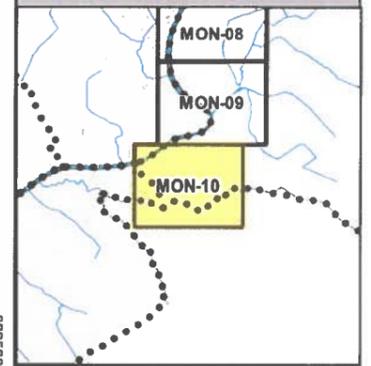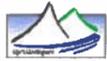

Légende

Zonage réglementaire

Zones d'interdiction*

- B1
- R0
- R1
- R2
- R3
- R4

Zones de précaution

- Zone de précaution
- Limites du périmètre d'étude du PPRN

Autres informations

- Limites communales
- Cours d'eau**
- Lit des cours d'eau et espaces associés
- Pont
- Barrage et seuil

* Dans les zones d'interdiction de nombreux aménagements et travaux sont autorisés. Le lecteur doit se reporter au règlement du PPRN.

Toponymie et hydronymie : BDTOPO®
Parcelles cadastrales et axes des cours d'eau : BDTOPO®
Bâtiments : cadastre DGI 2017

